


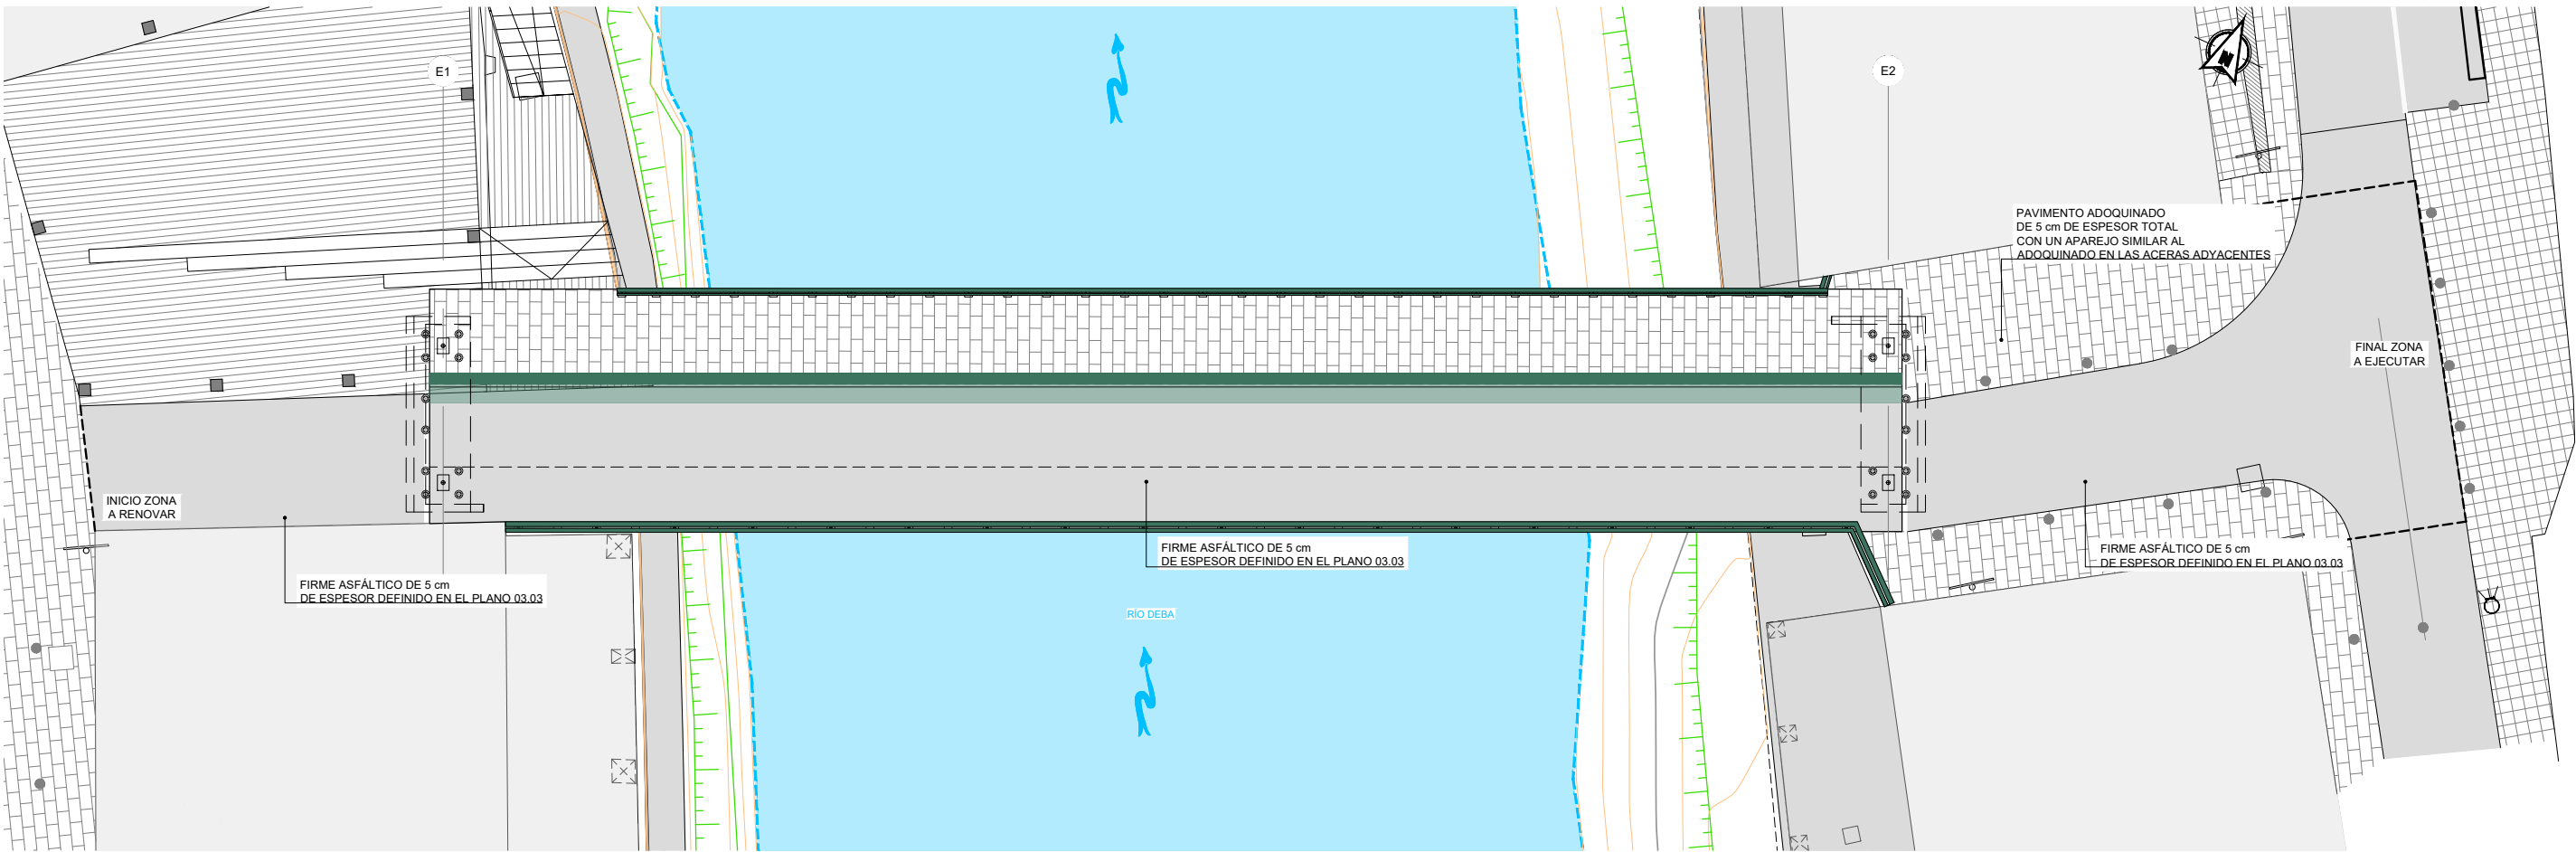
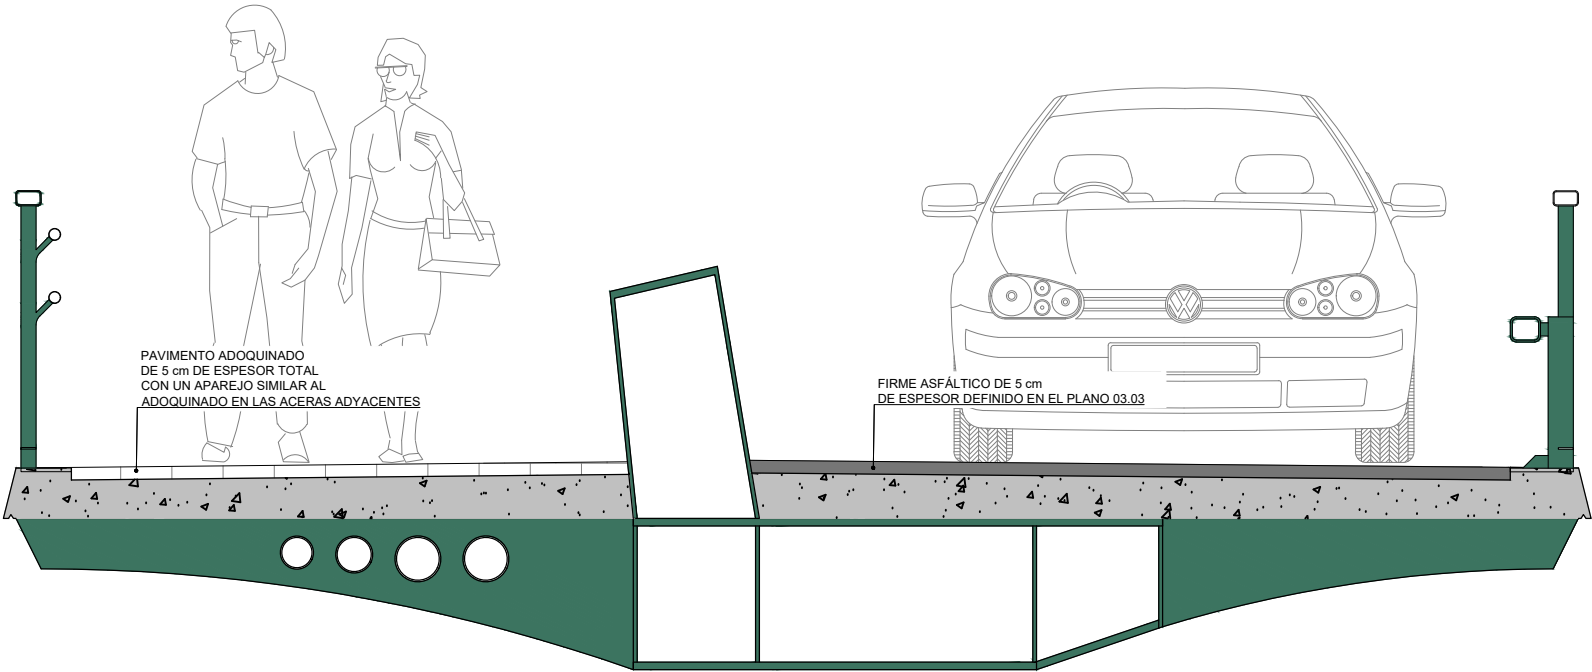


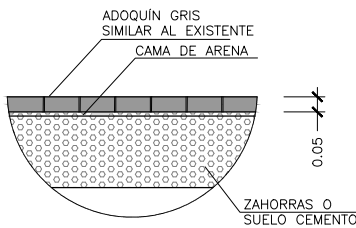


PLANTA
ESCALA 1:175
(NOTA: TODAS LAS COTAS EN METROS)

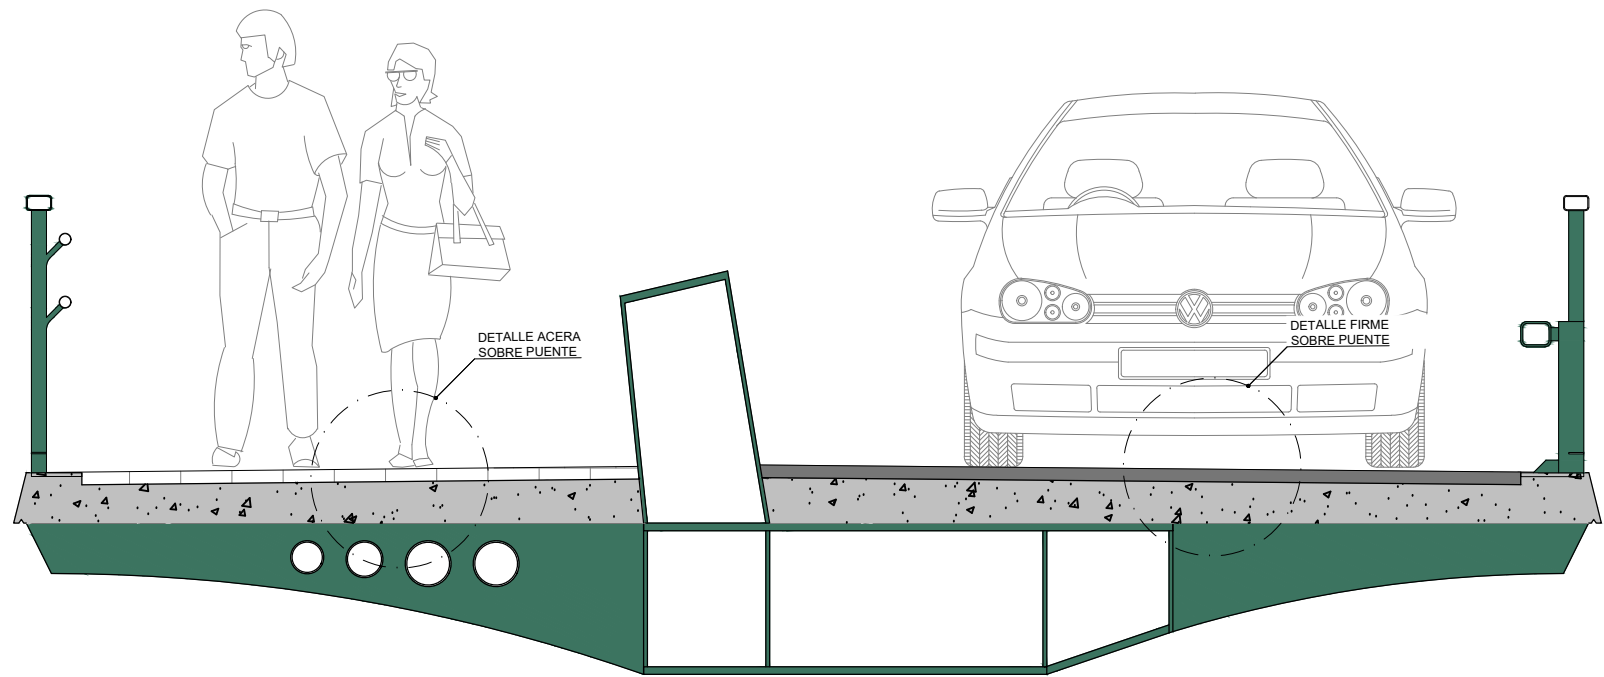


SECCIÓN TIPO
ESCALA 1:30
(NOTA: TODAS LAS COTAS EN METROS)

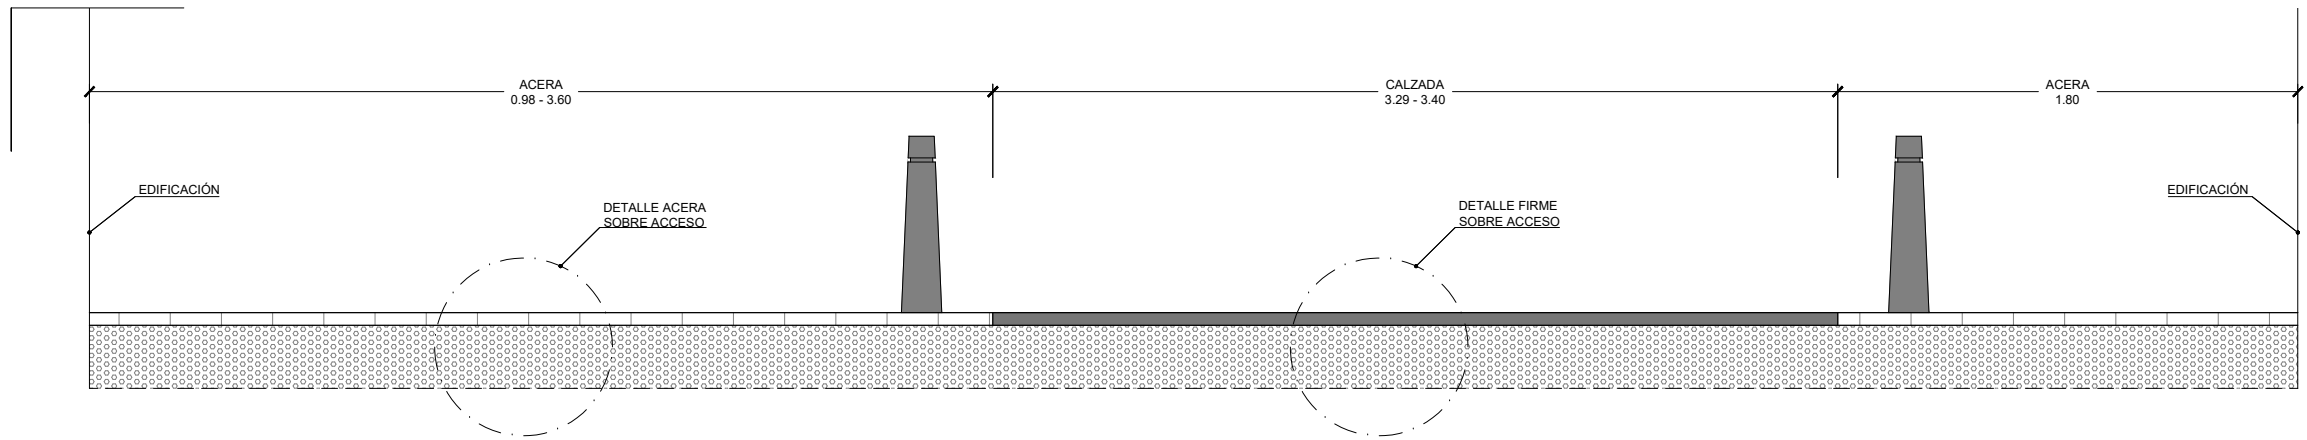


ACERA SOBRE ACCESOS
ESCALA 1:25
(NOTA TODAS LAS COTAS ESTÁN EN METROS)

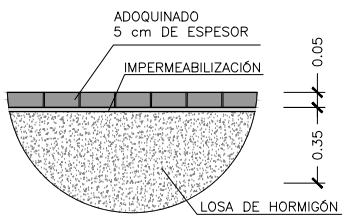


ACERA SOBRE PUENTE
ESCALA 1:25
(NOTA TODAS LAS COTAS ESTÁN EN METROS)

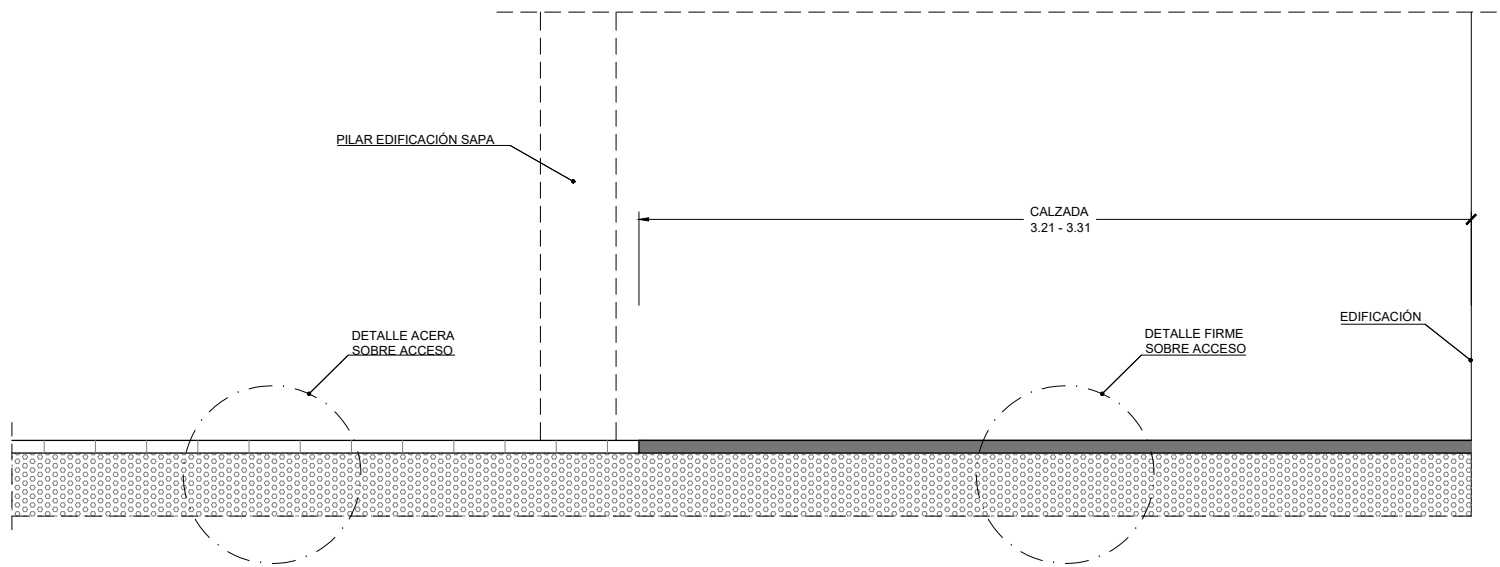

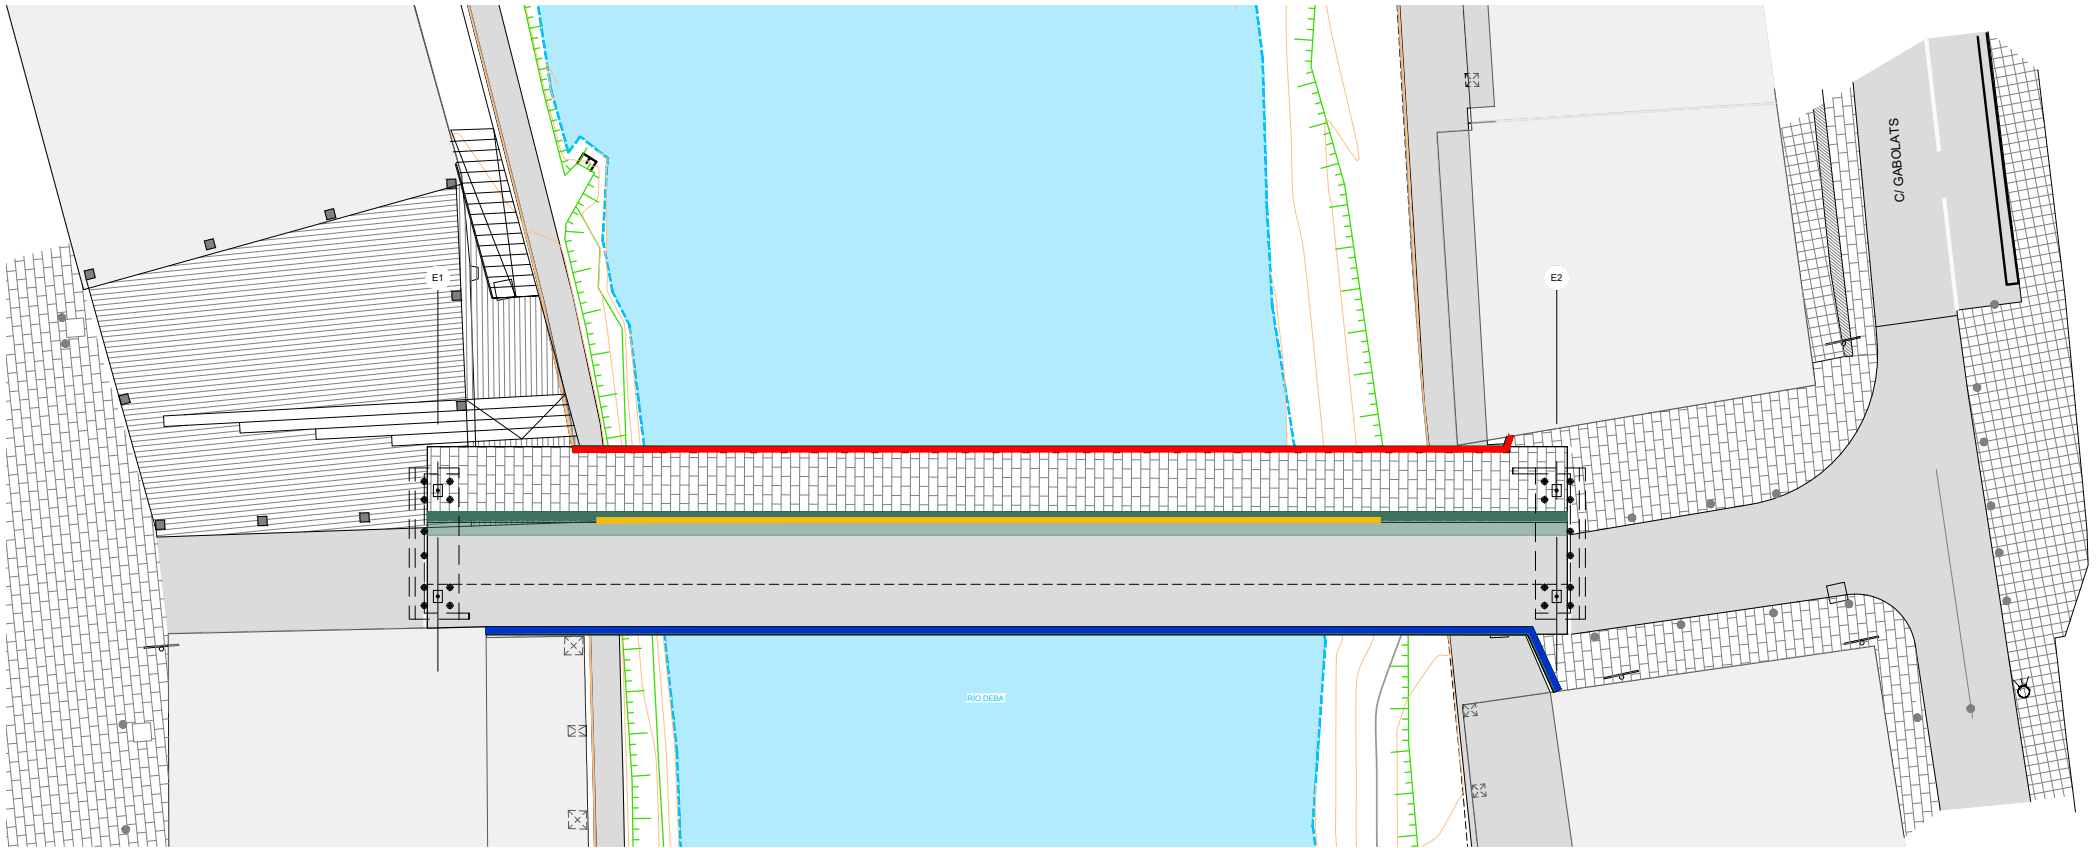


PLANTA. PRETILES Y BARANDILLAS

ESCALA 1:250
(NOTA: TODAS LAS COTAS EN METROS)

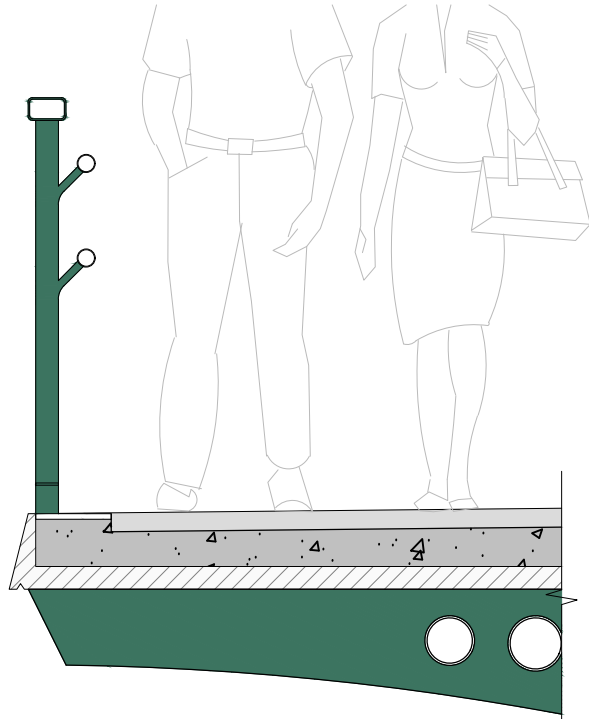

SECCIÓN DE BARANDILLA

ESCALA: 1:20
(NOTA: TODAS LAS COTAS ESTÁN EN MILÍMETROS)

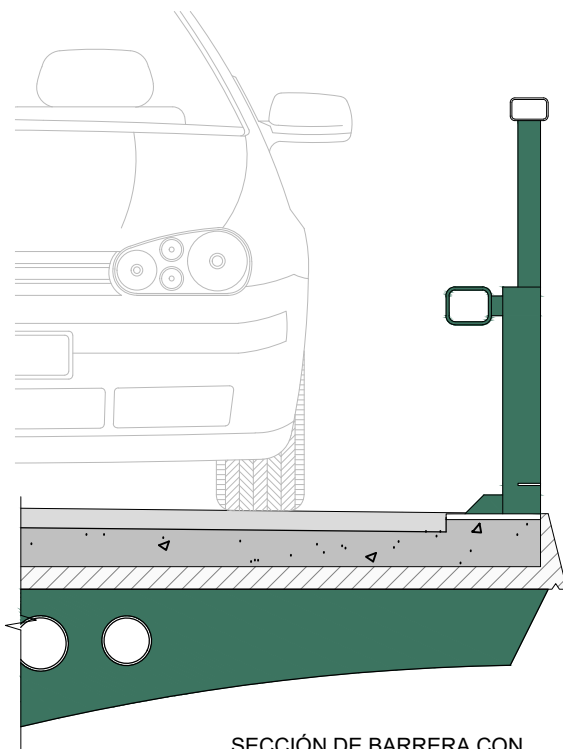

SECCIÓN DE BARRERA CON
SISTEMA DE CONTENCIÓN

ESCALA: 1:20
(NOTA: TODAS LAS COTAS ESTÁN EN MILÍMETROS)

CLIENTE:



REDACCIÓN DEL PROYECTO:



AUTORES DEL PROYECTO:

JOSE ANTONIO MARTÍN-CARO ÁLAMO
DOCTOR INGENIERO DE CAMINOS, C. Y P.

GONZALO MORENO BAYO
INGENIERO DE CAMINOS, C. Y P.

ESCALAS:

INDICADAS
ORIGINALES EN A3

TÍTULO PROYECTO:

PROYECTO DE CONSTRUCCIÓN PARA LA
SUSTITUCIÓN DEL PUENTE GABOLATS EN
SORALUZE

EXPEDIENTE:

URA / 014A / 2022

FECHA:

OCTUBRE 2023


TÍTULO DEL PLANO:

ACABADOS
BARANDILLA Y BARRERA


Nº DE PLANO:

05.02


HOJA 01 DE 03

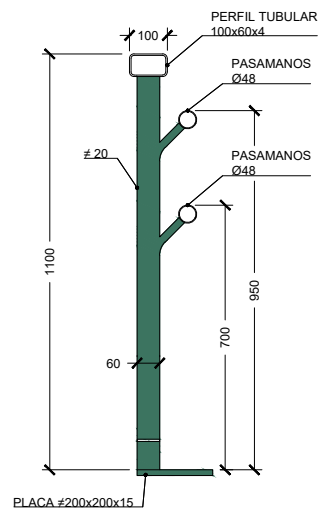


SECCIÓN POR POSTE

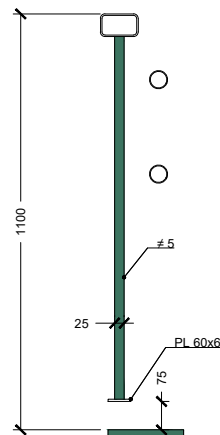


SECCIÓN POR PLETINA

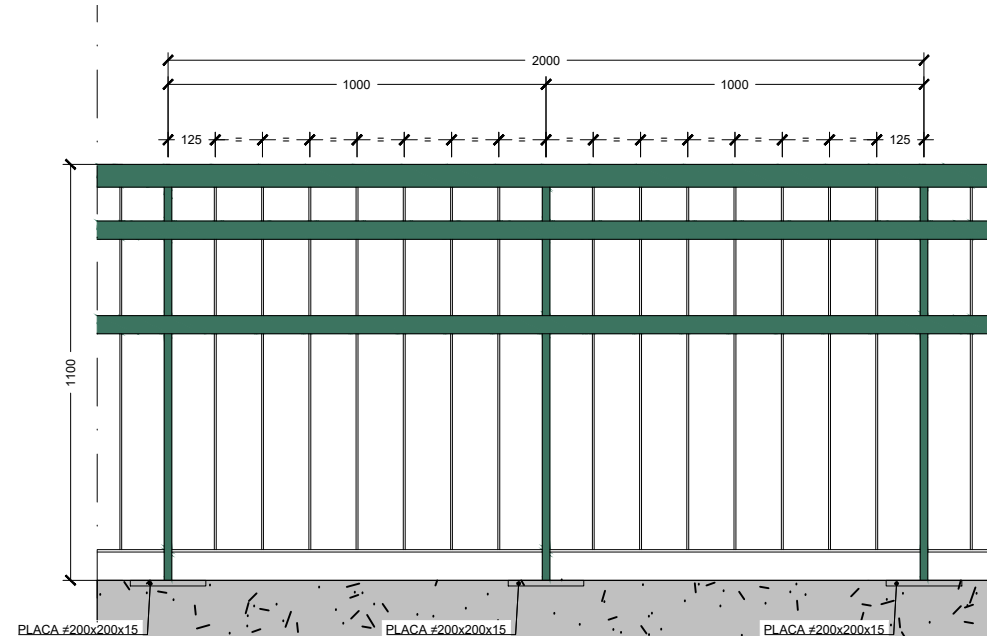


ALZADO

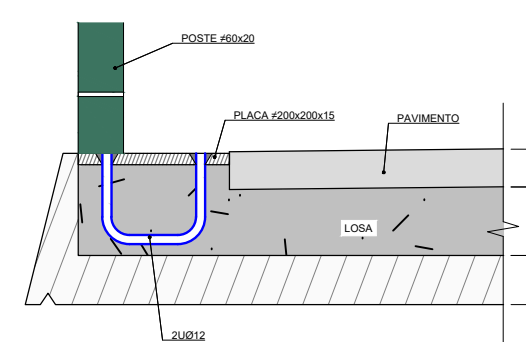


DETALLE ANCLAJE BARANDILLA SOBRE TABLERO
ESCALA 1:10
(NOTA: TODAS LAS COTAS EN MILÍMETROS)

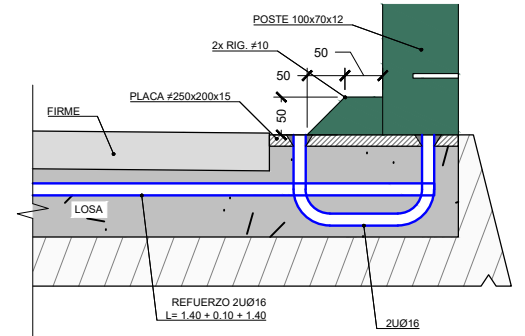


DETALLE ANCLAJE SISTEMA DE CONTENCIÓN
ESCALA 1:10
(NOTA: TODAS LAS COTAS EN MILÍMETROS)

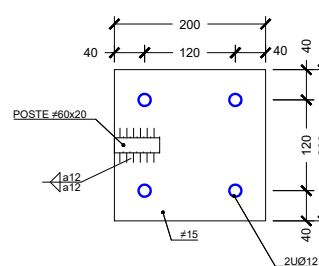


PLACA DE ANCLAJE BARANDILLA
ESCALA 1:10
(NOTA: TODAS LAS COTAS EN MILÍMETROS)

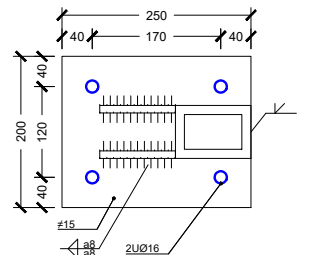


PLACA DE ANCLAJE SIST. CONTENCIÓN SOBRE TABLERO
ESCALA 1:10
(NOTA: TODAS LAS COTAS EN MILÍMETROS)

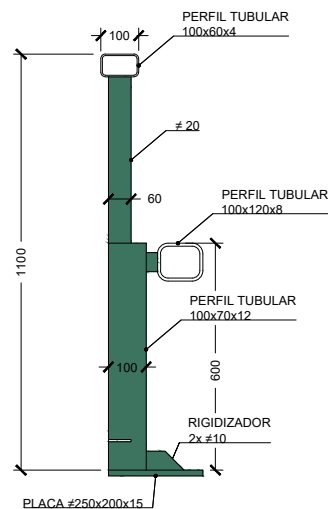


SECCIÓN POR POSTE

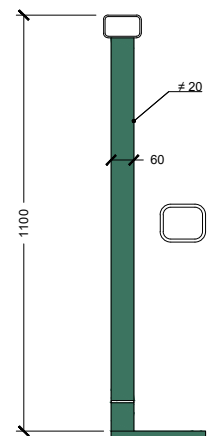


SECCIÓN POR POSTE

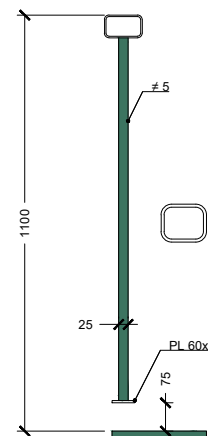

SECCIÓN POR PLETINA

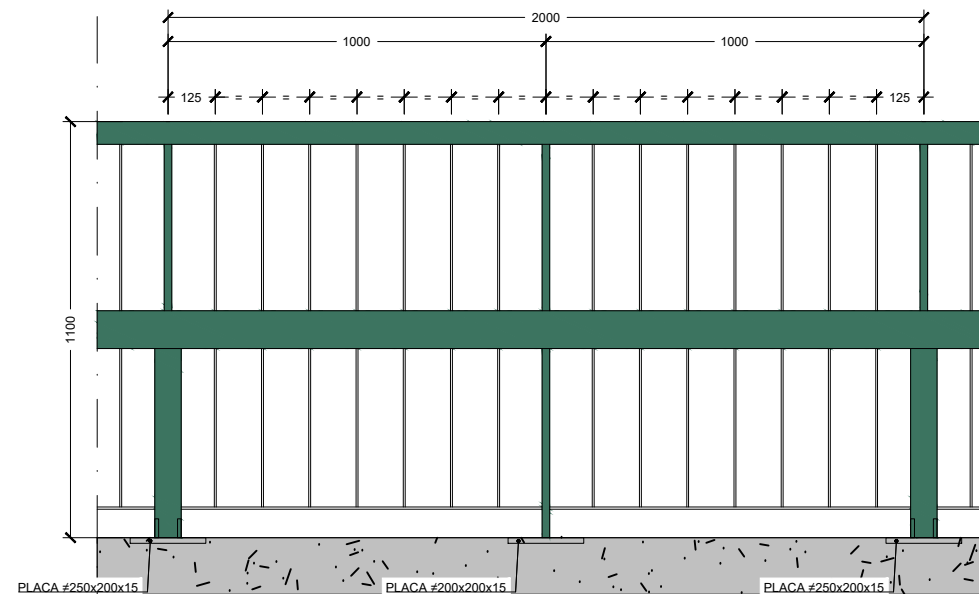


ALZADO

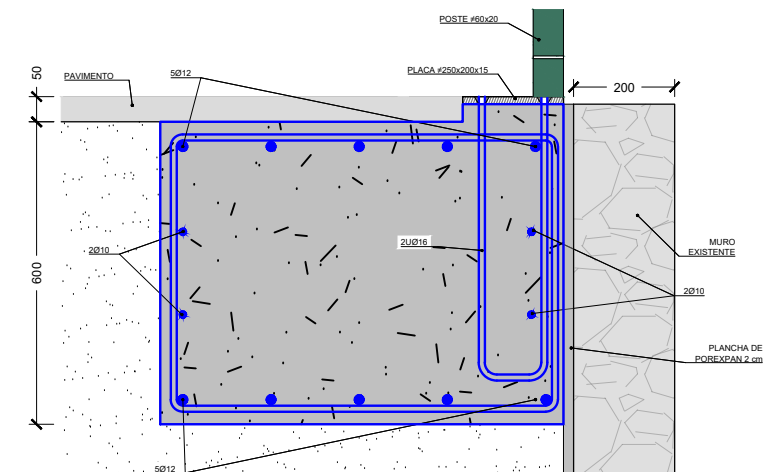


ANCLAJE BARANDILLA/BARRRA SOBRE ACCESO
ESCALA 1:15
(NOTA: TODAS LAS COTAS EN MILÍMETROS)

DETALLE SISTEMA DE CONTENCIÓN
ESCALA 1:20
(NOTA: TODAS LAS COTAS EN MILÍMETROS)

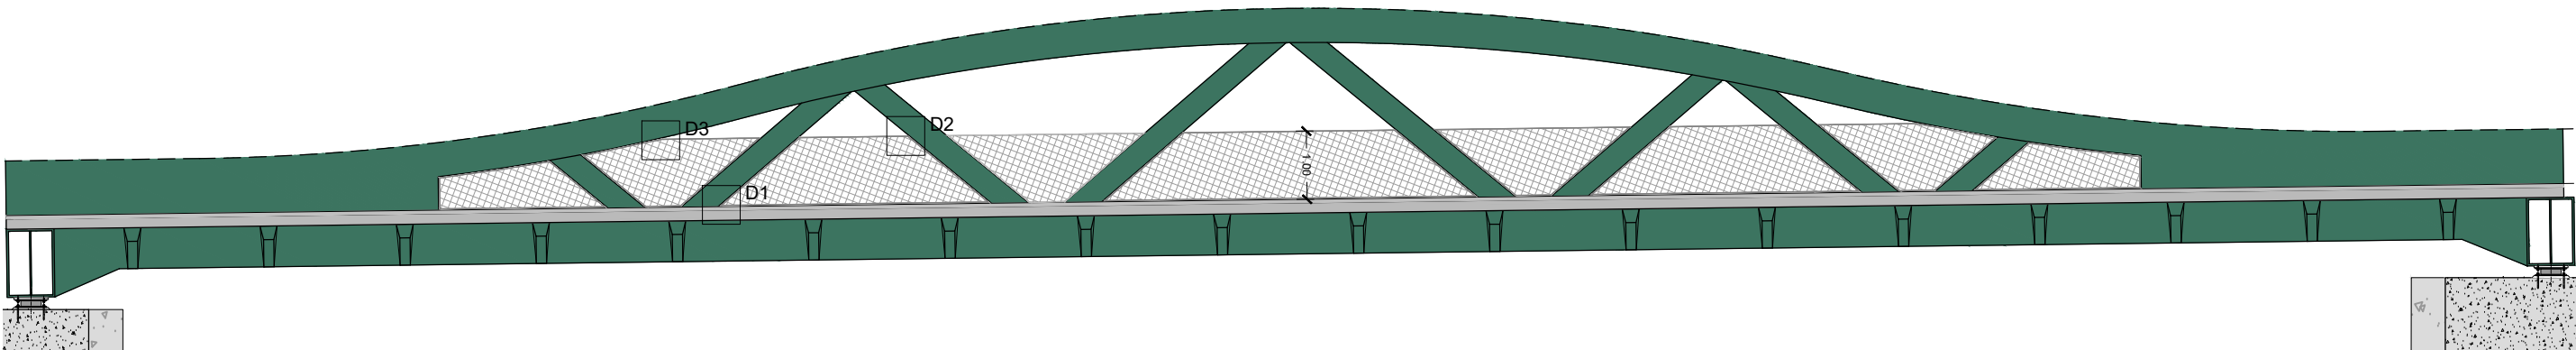


ALZADO MALLA DE PROTECCIÓN
ESCALA 1:100
(NOTA: TODAS LAS COTAS EN METROS)


NOTAS:
LA MALLA SERÁ DE ACERO INOXIDABLE
DEL TIPO X-TEND O SIMILAR.

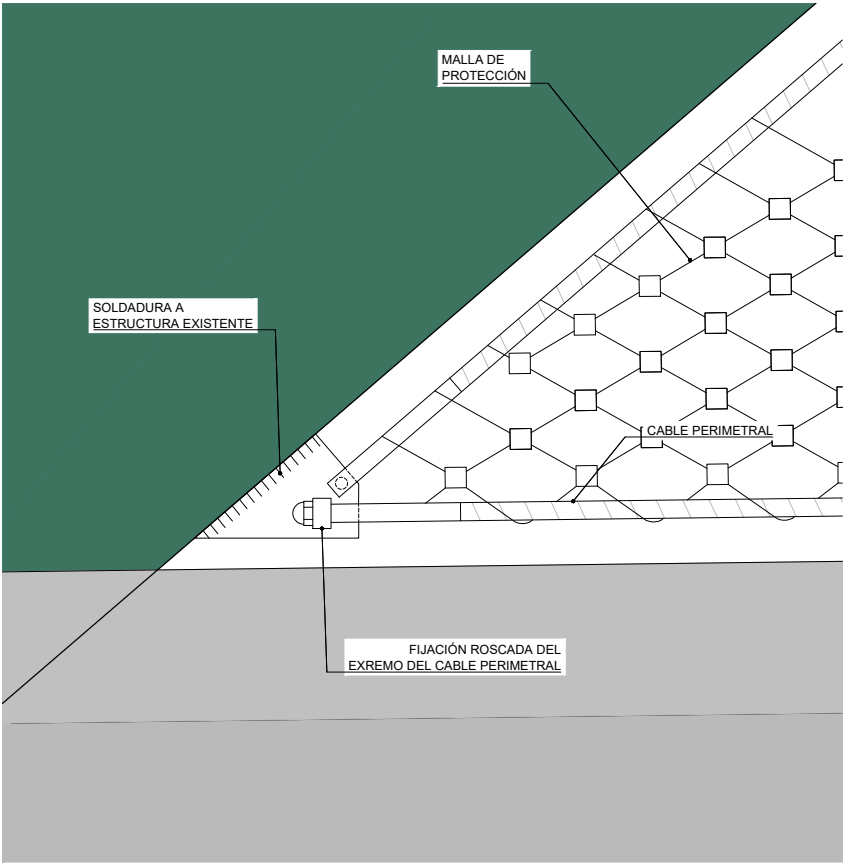


ANCLAJE MALLA DE PROTECCIÓN. D1
ESCALA 1:2.5
(NOTA: TODAS LAS COTAS EN METROS)

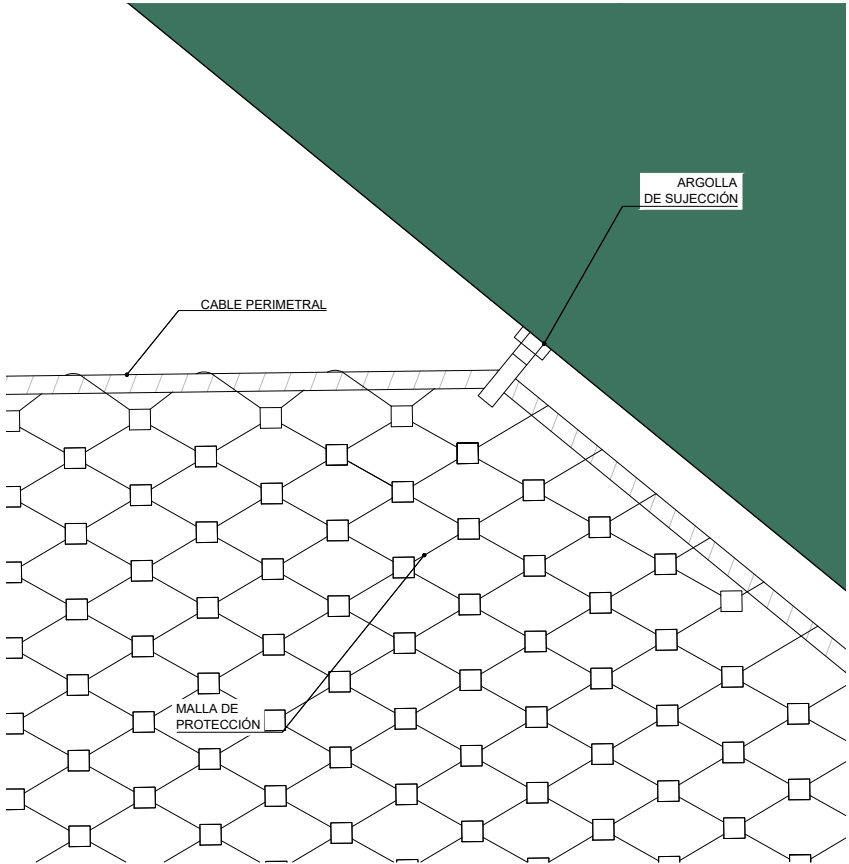


ANCLAJE MALLA DE PROTECCIÓN. D2
ESCALA 1:2.5
(NOTA: TODAS LAS COTAS EN METROS)

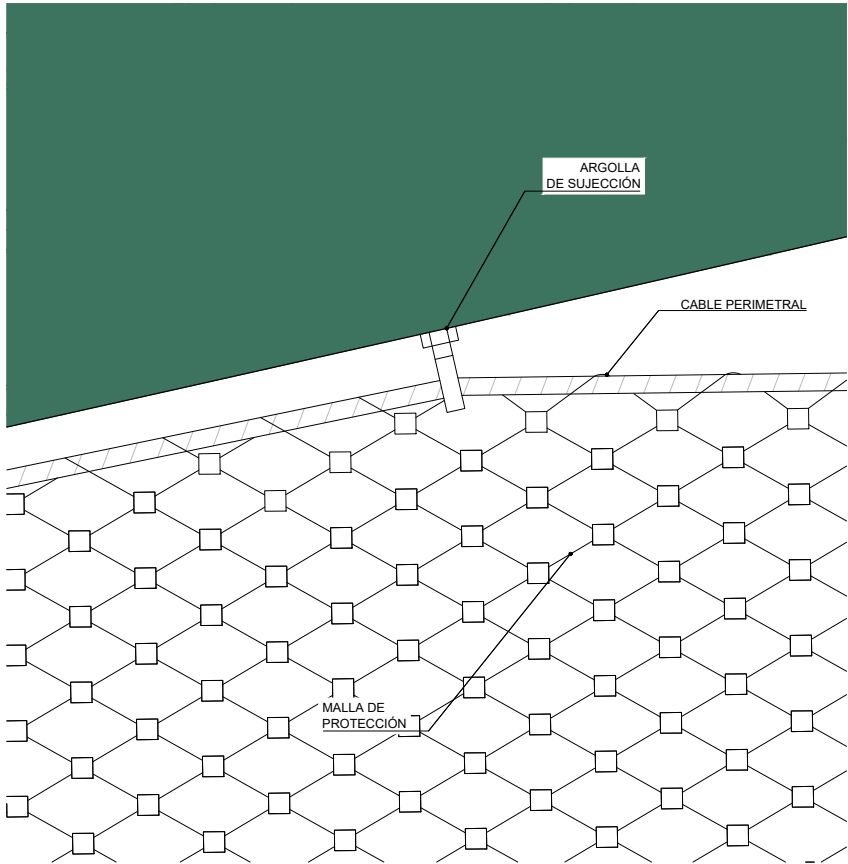


ANCLAJE MALLA DE PROTECCIÓN. D3
ESCALA 1:2.5
(NOTA: TODAS LAS COTAS EN METROS)

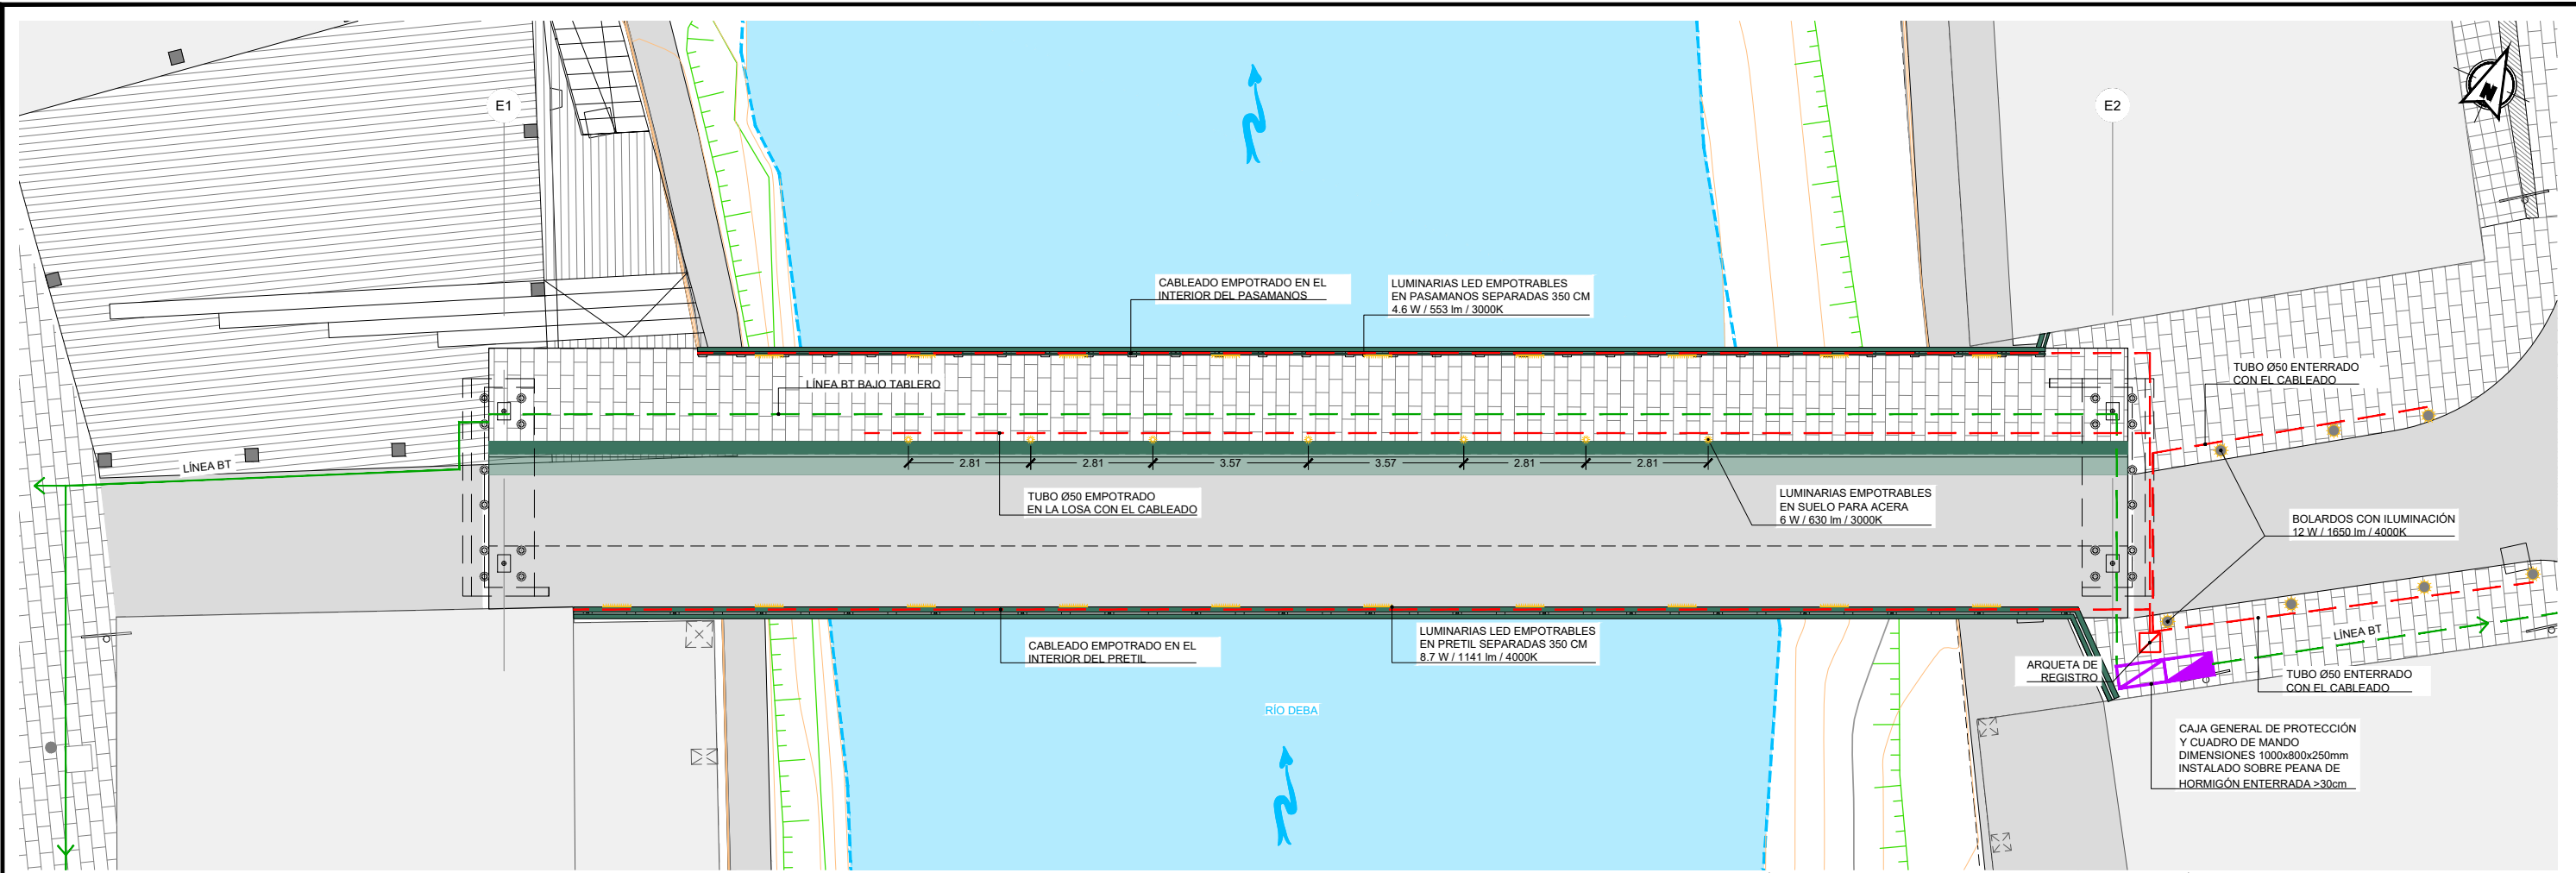


PLANTA
ESCALA 1:150
(NOTA: TODAS LAS COTAS EN METROS)

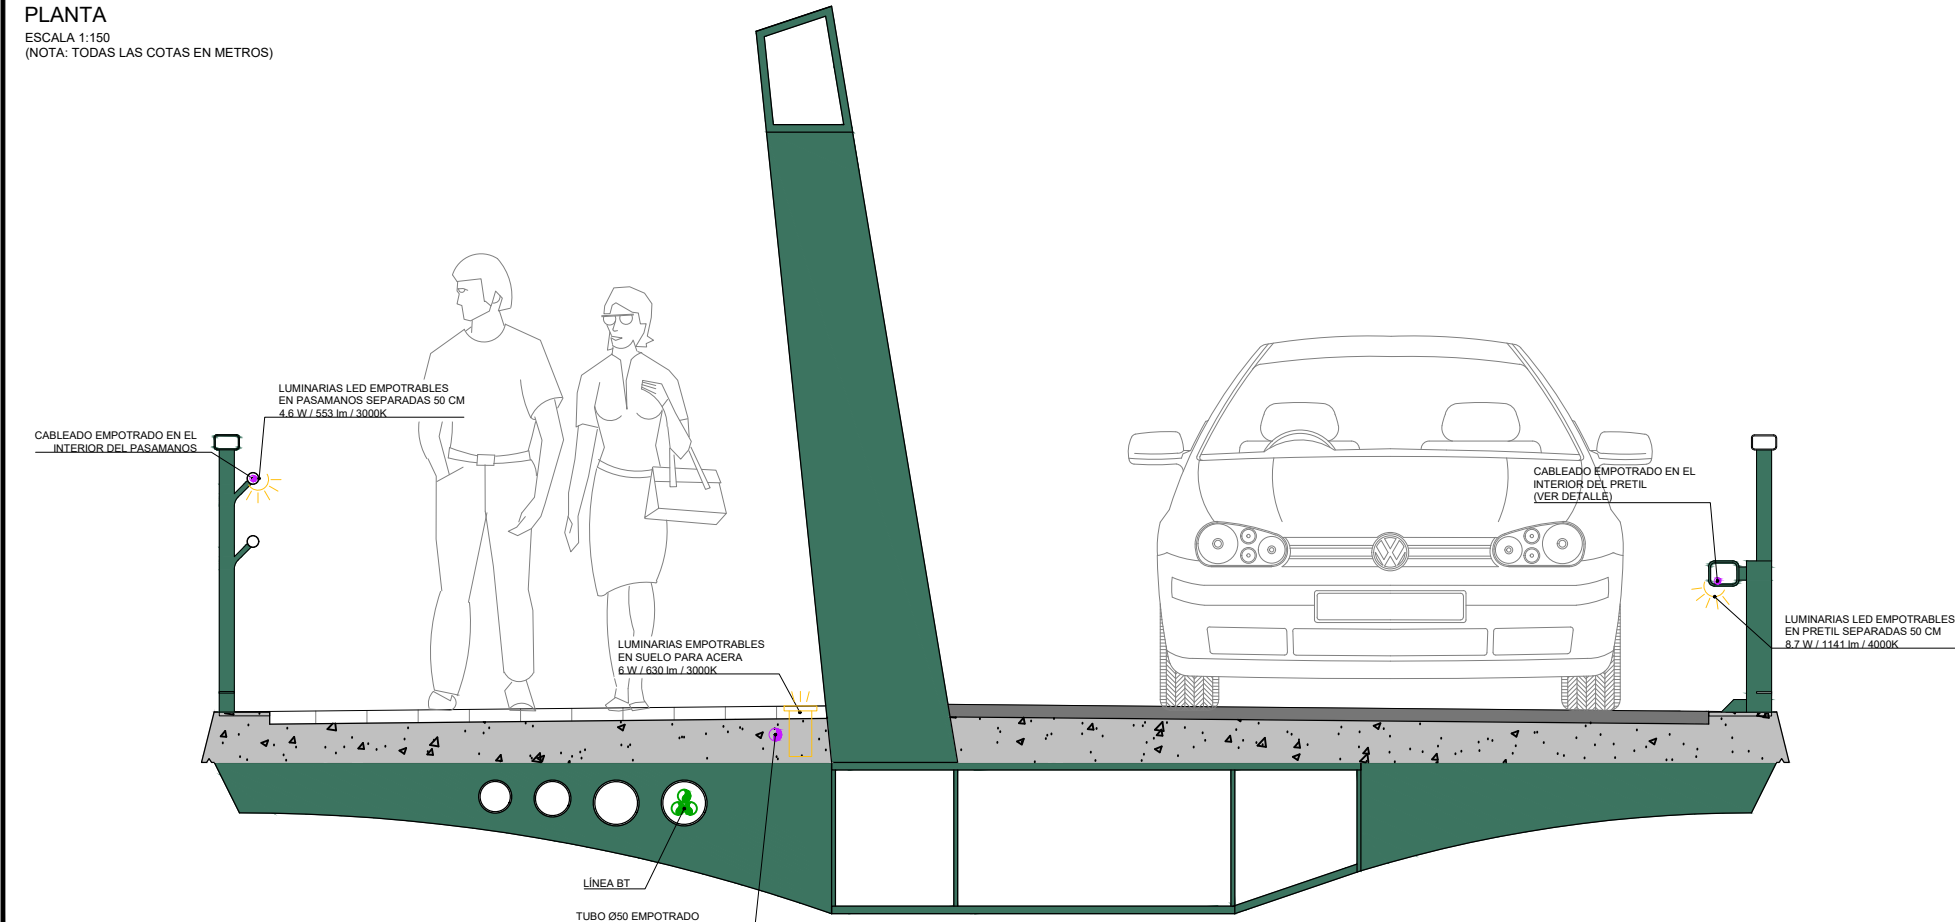


SECCIÓN A-A
ESCALA 1:30
(NOTA: TODAS LAS COTAS EN METROS)

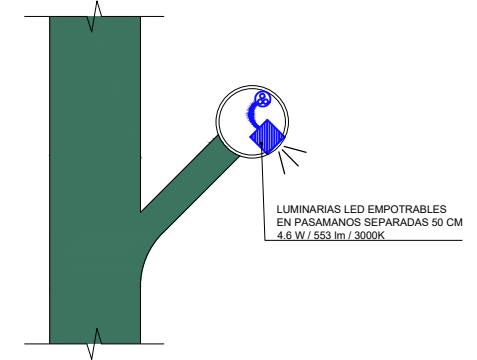


DETALLE DE LUMINARIAS BARANDILLA
ESCALA 1:5
(NOTA: TODAS LAS COTAS EN METROS)

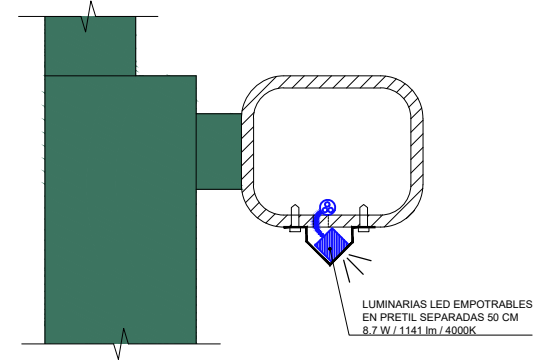

DETALLE DE LUMINARIAS PRETIL
ESCALA 1:5
(NOTA: TODAS LAS COTAS EN METROS)

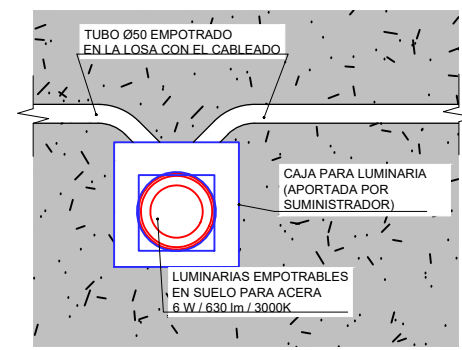


PLANTA
DETALLE DE LUMINARIAS EMPOTRABLES EN SUELO
ESCALA 1:5
(NOTA: TODAS LAS COTAS EN METROS)

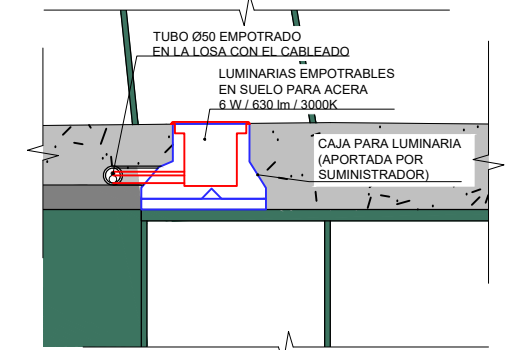

SECCIÓN

Cuadro General de
Mando y Protección

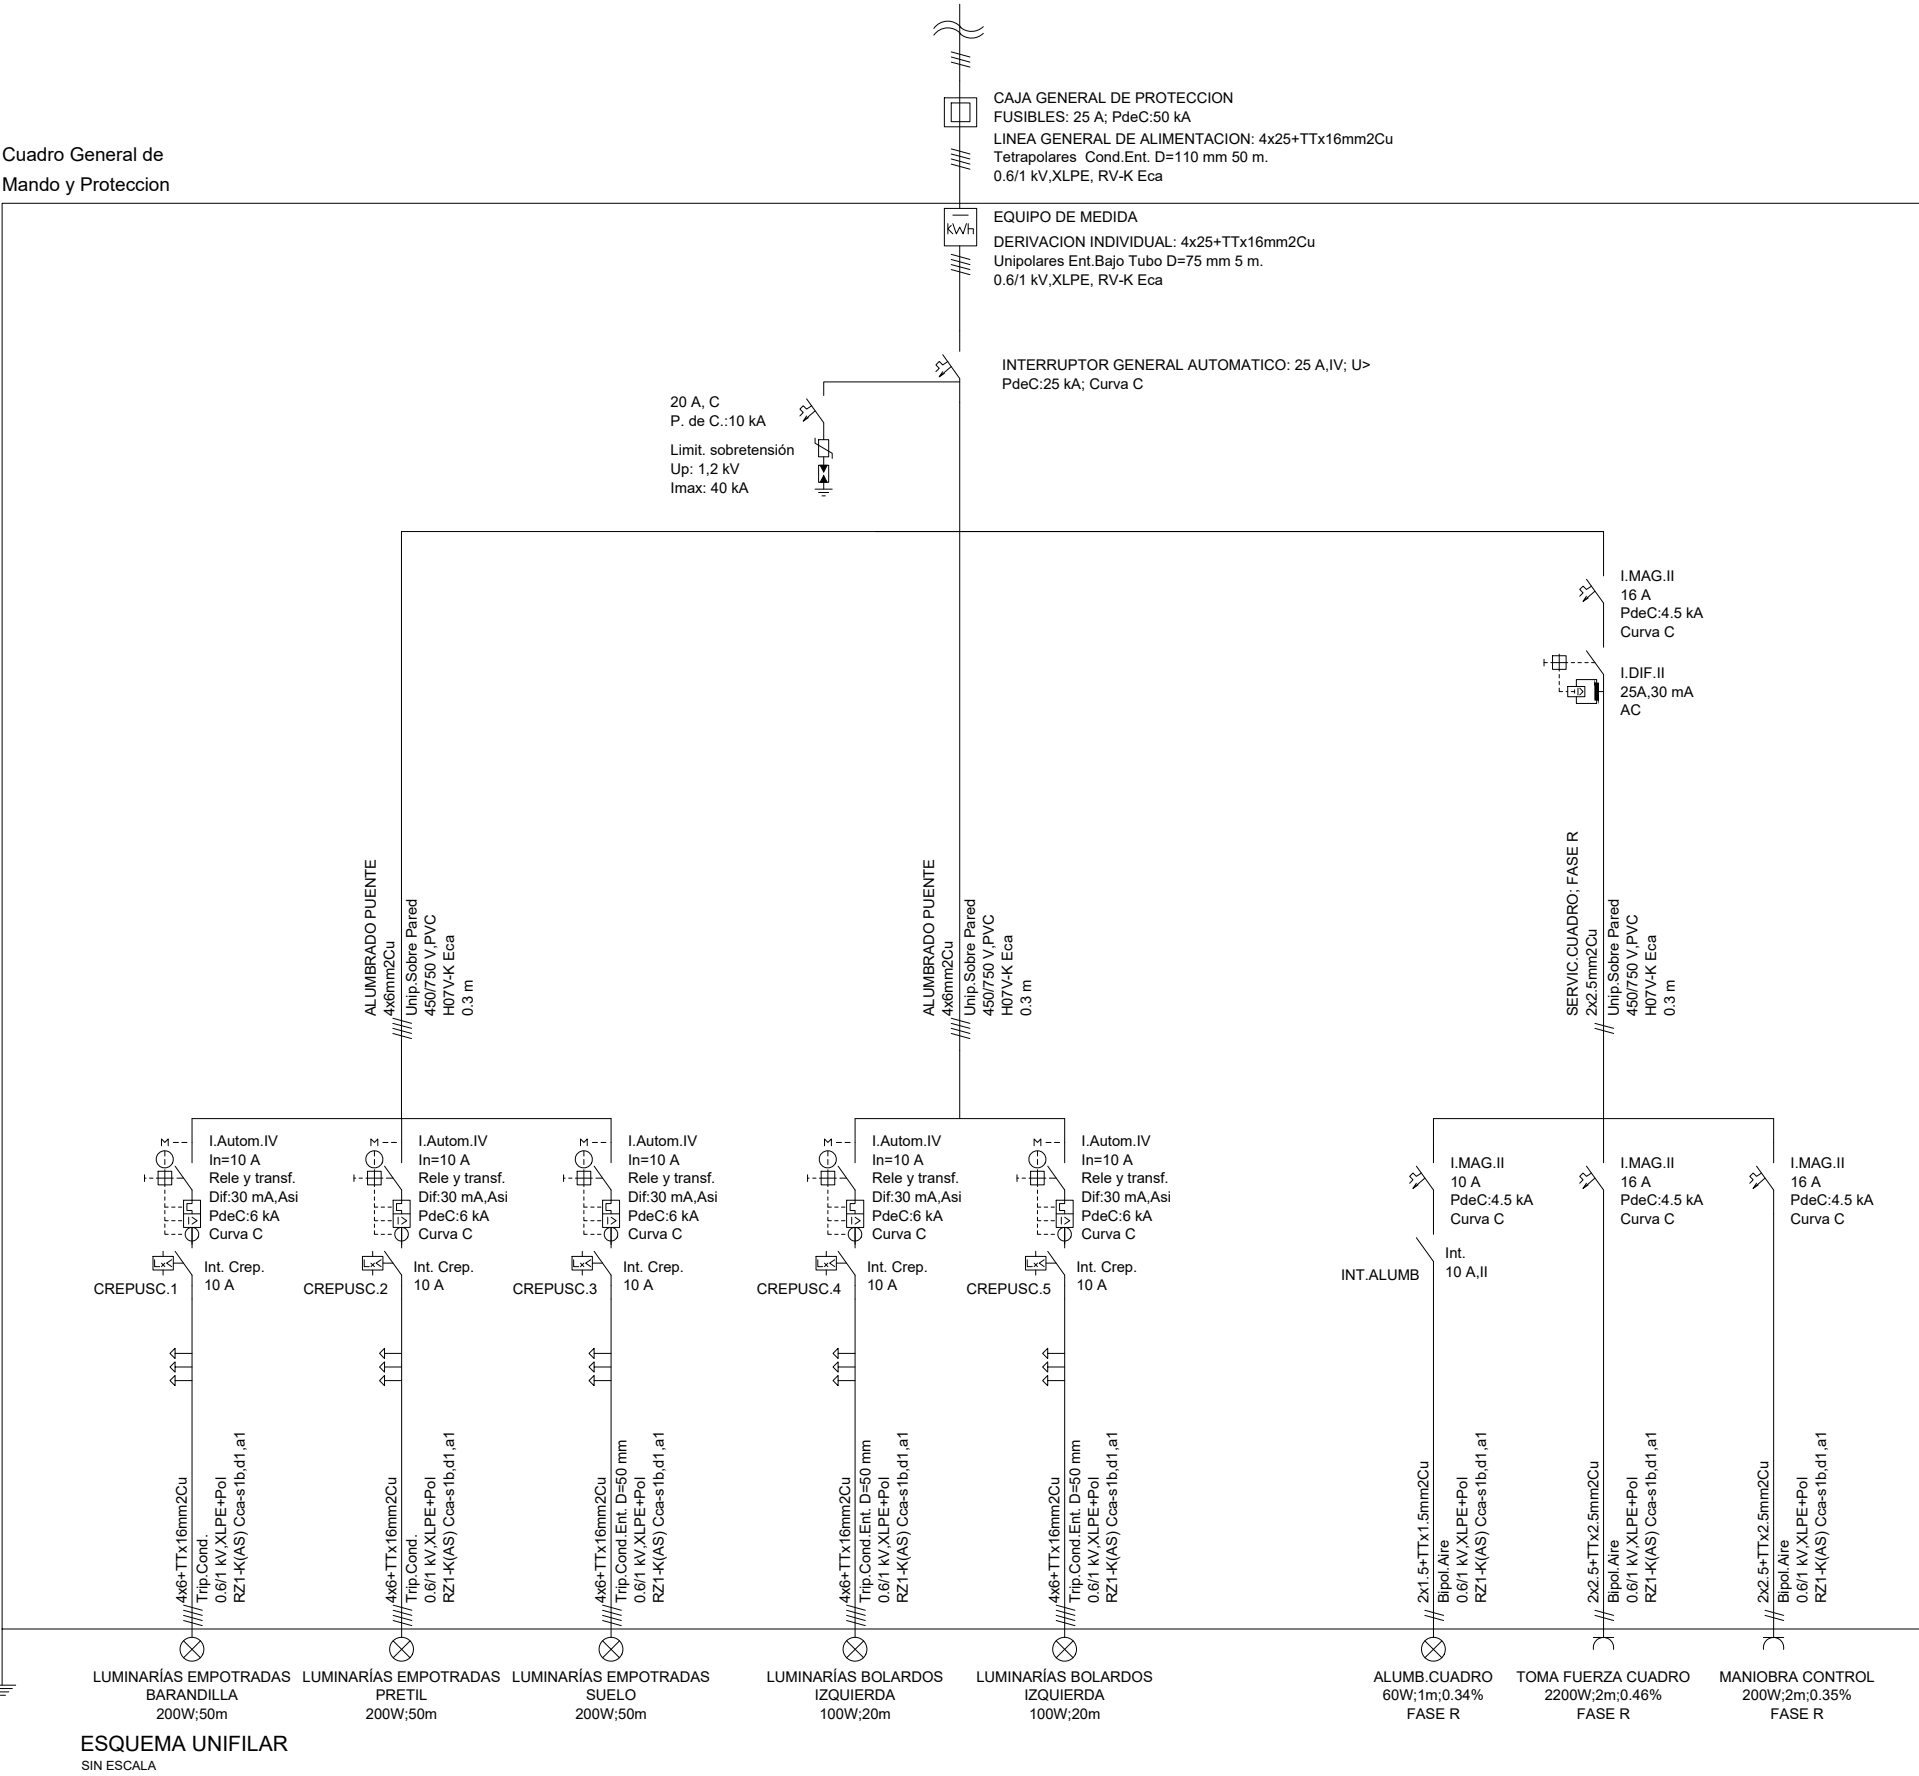

ESQUEMA UNIFILAR
SIN ESCALA

CLIENTE:



REDACCIÓN DEL PROYECTO:



AUTORES DEL PROYECTO:

JOSE ANTONIO MARTIN-CARO ÁLAMO
DOCTOR INGENIERO DE CAMINOS, C. Y P.
GONZALO MORENO BAYO
INGENIERO DE CAMINOS, C. Y P.

ESCALAS:

INDICADAS
ORIGINALES EN A3

TÍTULO PROYECTO:

PROYECTO DE CONSTRUCCIÓN PARA LA
SUSTITUCIÓN DEL PUENTE GABOLATS EN
SORALUZE

EXPEDIENTE:

URA / 014A / 2022

FECHA:

OCTUBRE 2023

TÍTULO DEL PLANO:

ACABADOS
ILUMINACIÓN

Nº DE PLANO:

05.03

HOJA 02 DE 02