



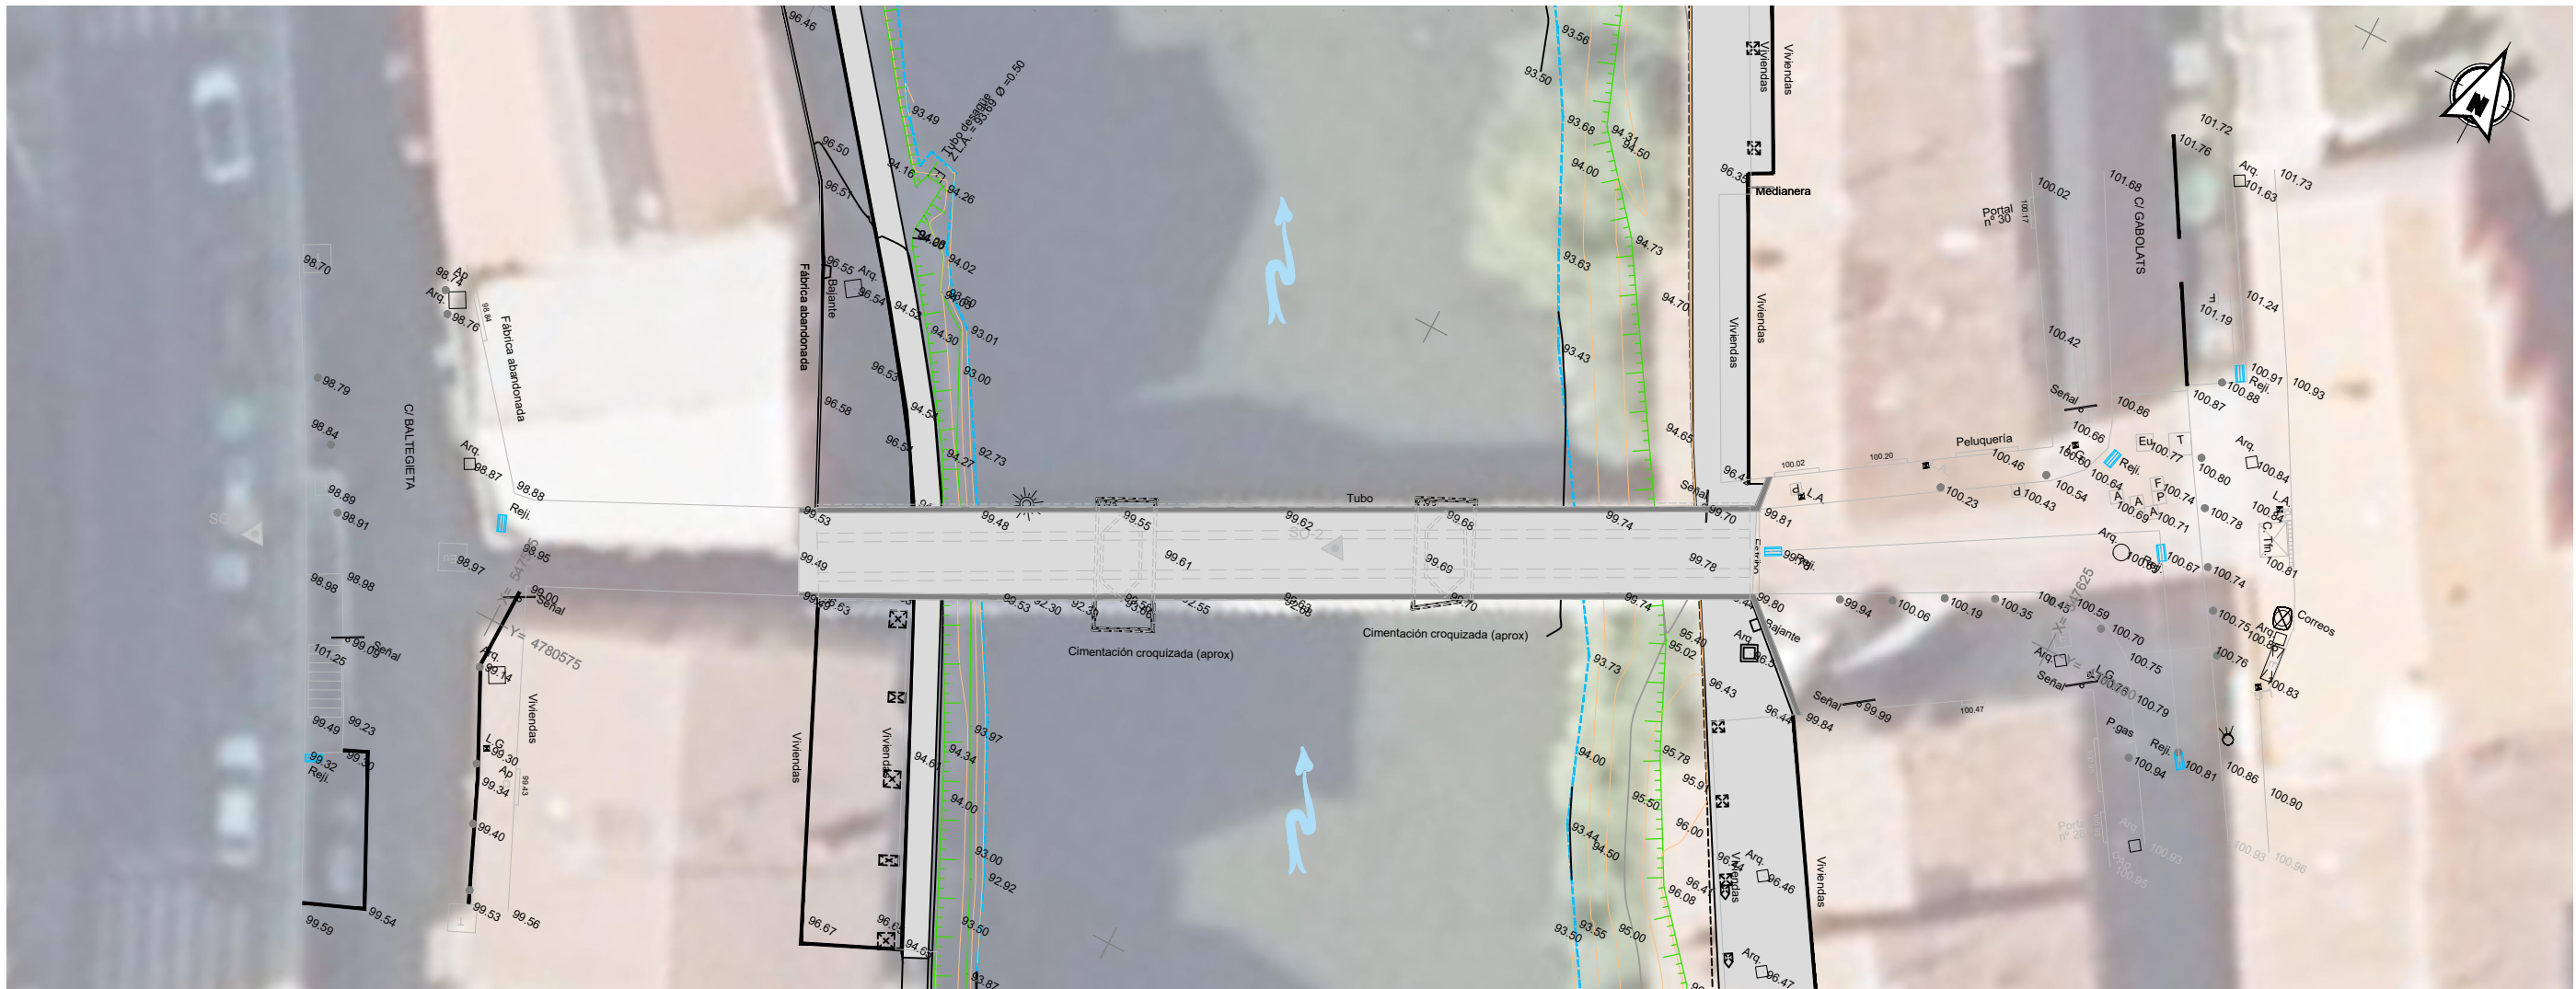


BASE TOPOGRÁFICA. PLANTA
ESCALA 1:250
(NOTA: TODAS LAS COTAS EN METROS)

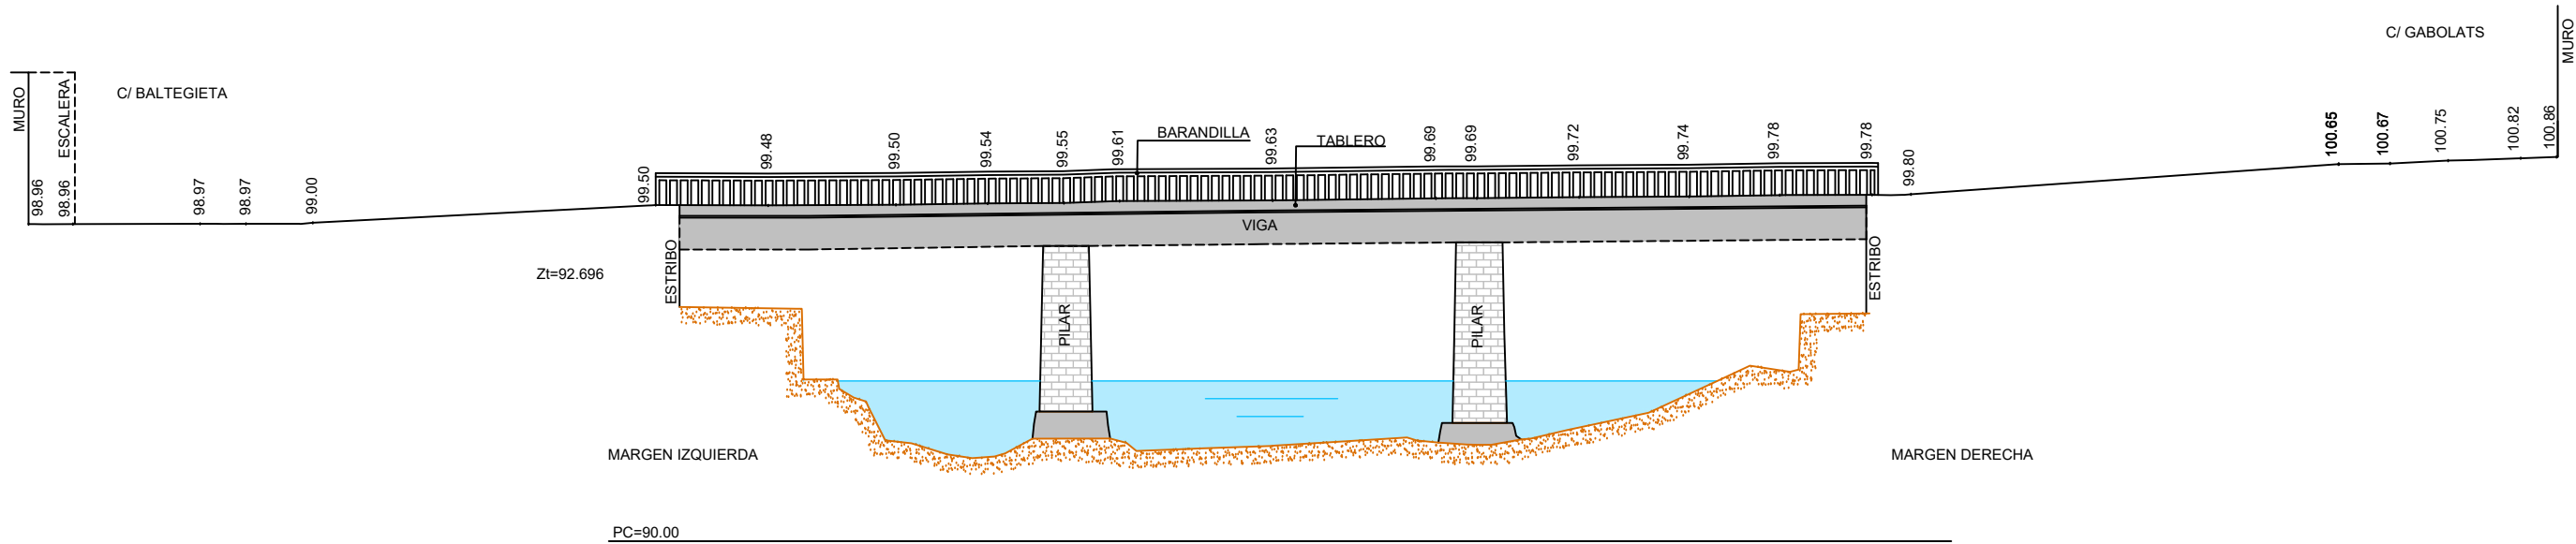


BASE TOPOGRÁFICA. PERFIL LONGITUDINAL
ESCALA 1:200
(NOTA: TODAS LAS COTAS EN METROS)


BASES DE REPLANTEO OBTENIDAS			
BASE	COORD. X	COORD. Y	COORD. Z
SO-1	547566.016	4780573.787	103.243
SO-2	547600.628	4780591.356	99.667
SO-3	547562.438	4780700.988	115.114

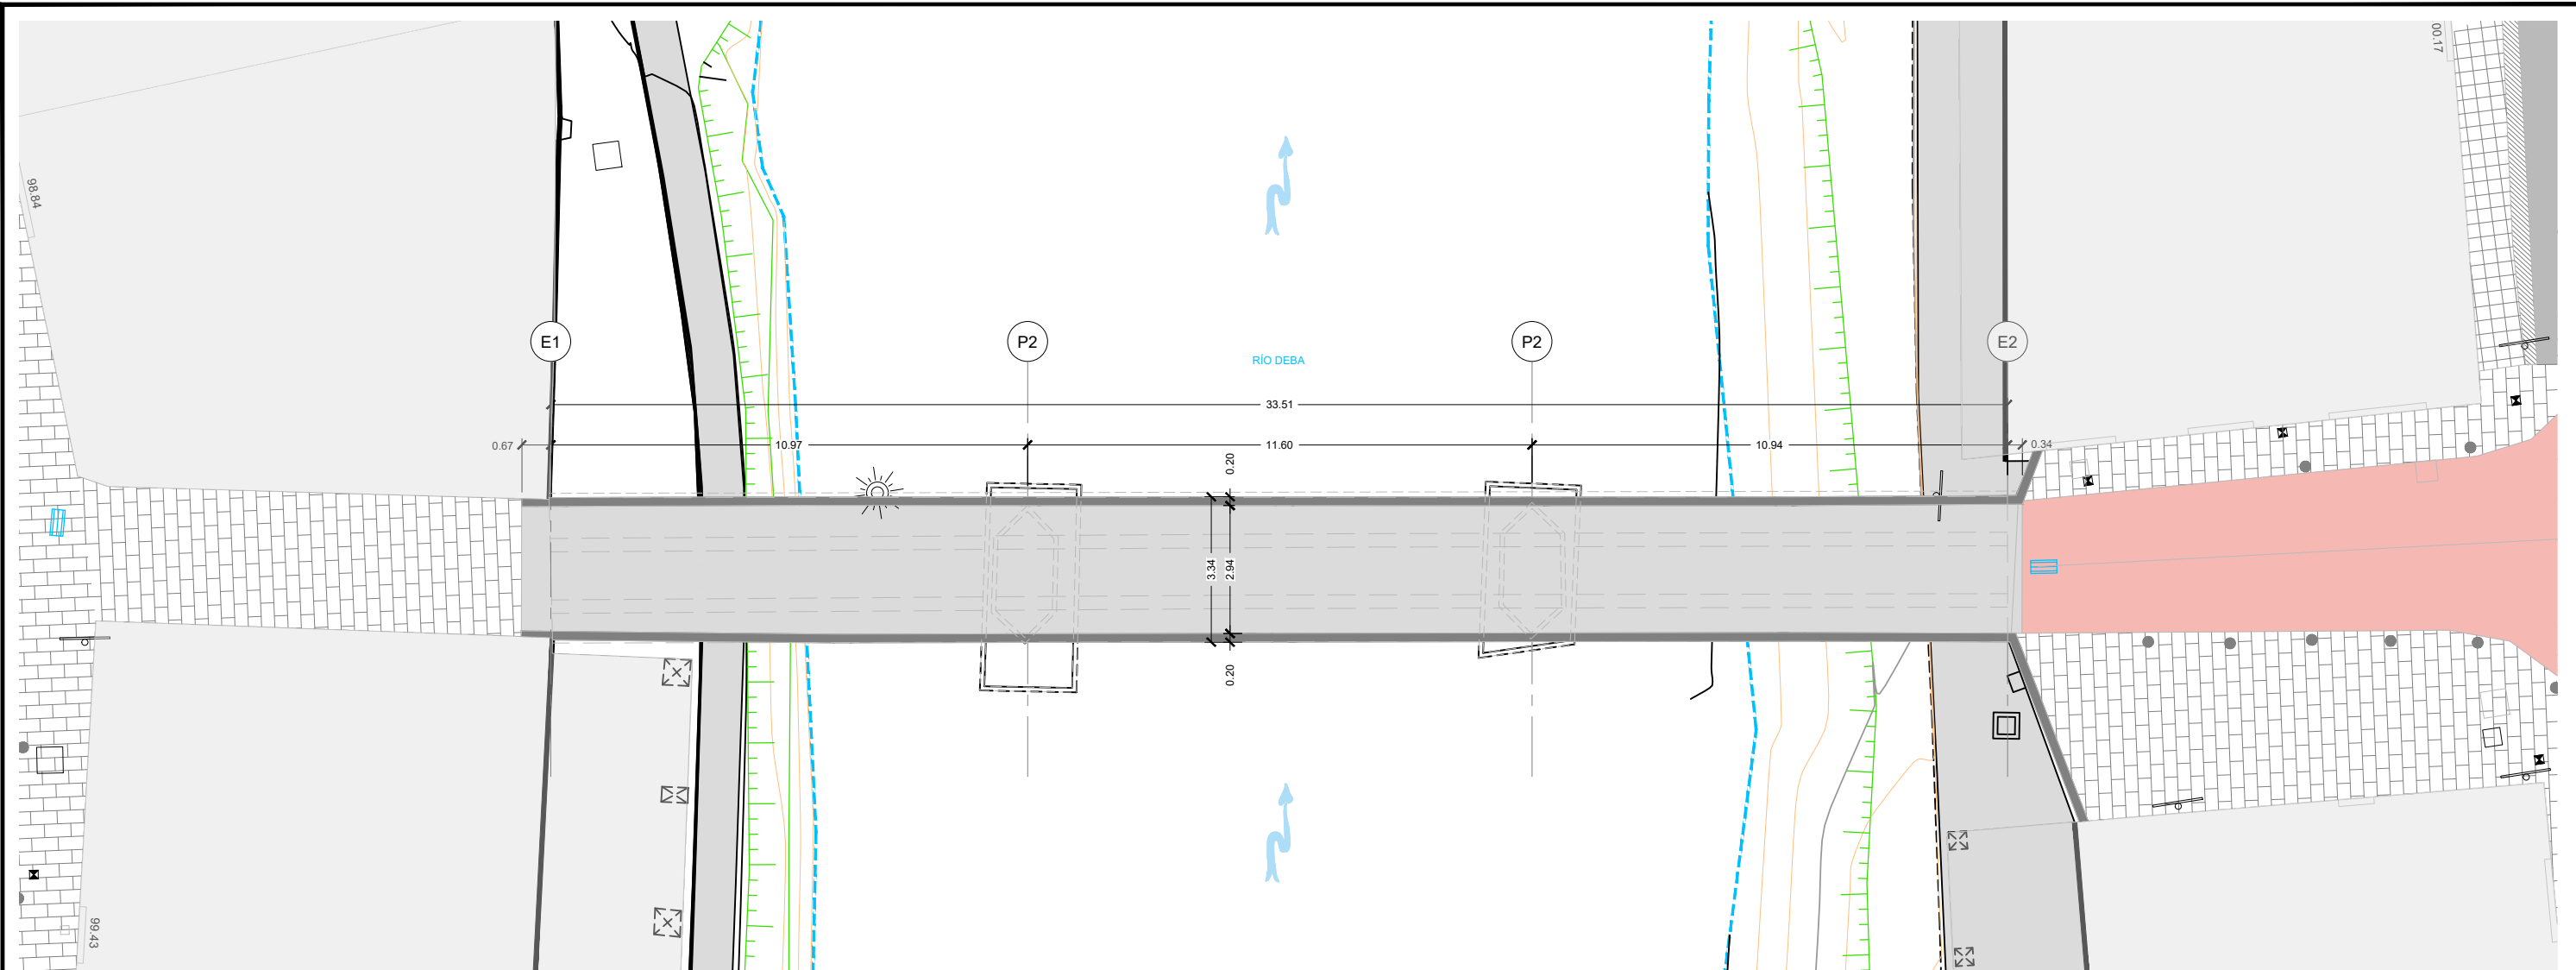

ESTADO ACTUAL. PLANTA
ESCALA 1:150
(NOTA: TODAS LAS COTAS EN METROS)

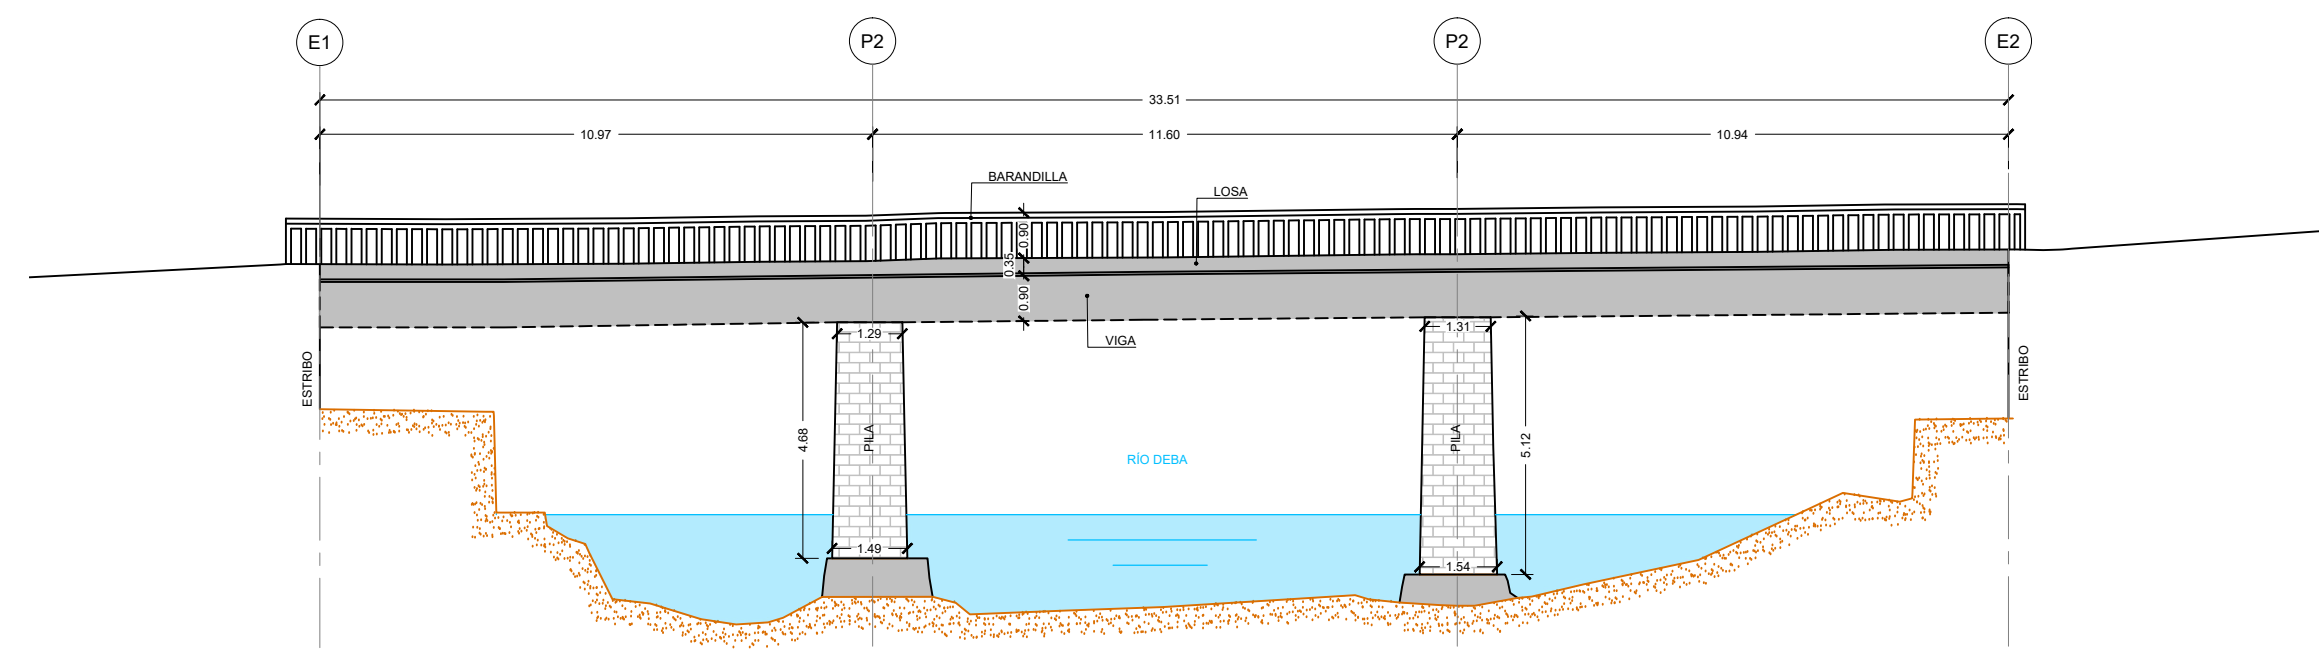

ESTADO ACTUAL. ALZADO
ESCALA 1:150
(NOTA: TODAS LAS COTAS EN METROS)

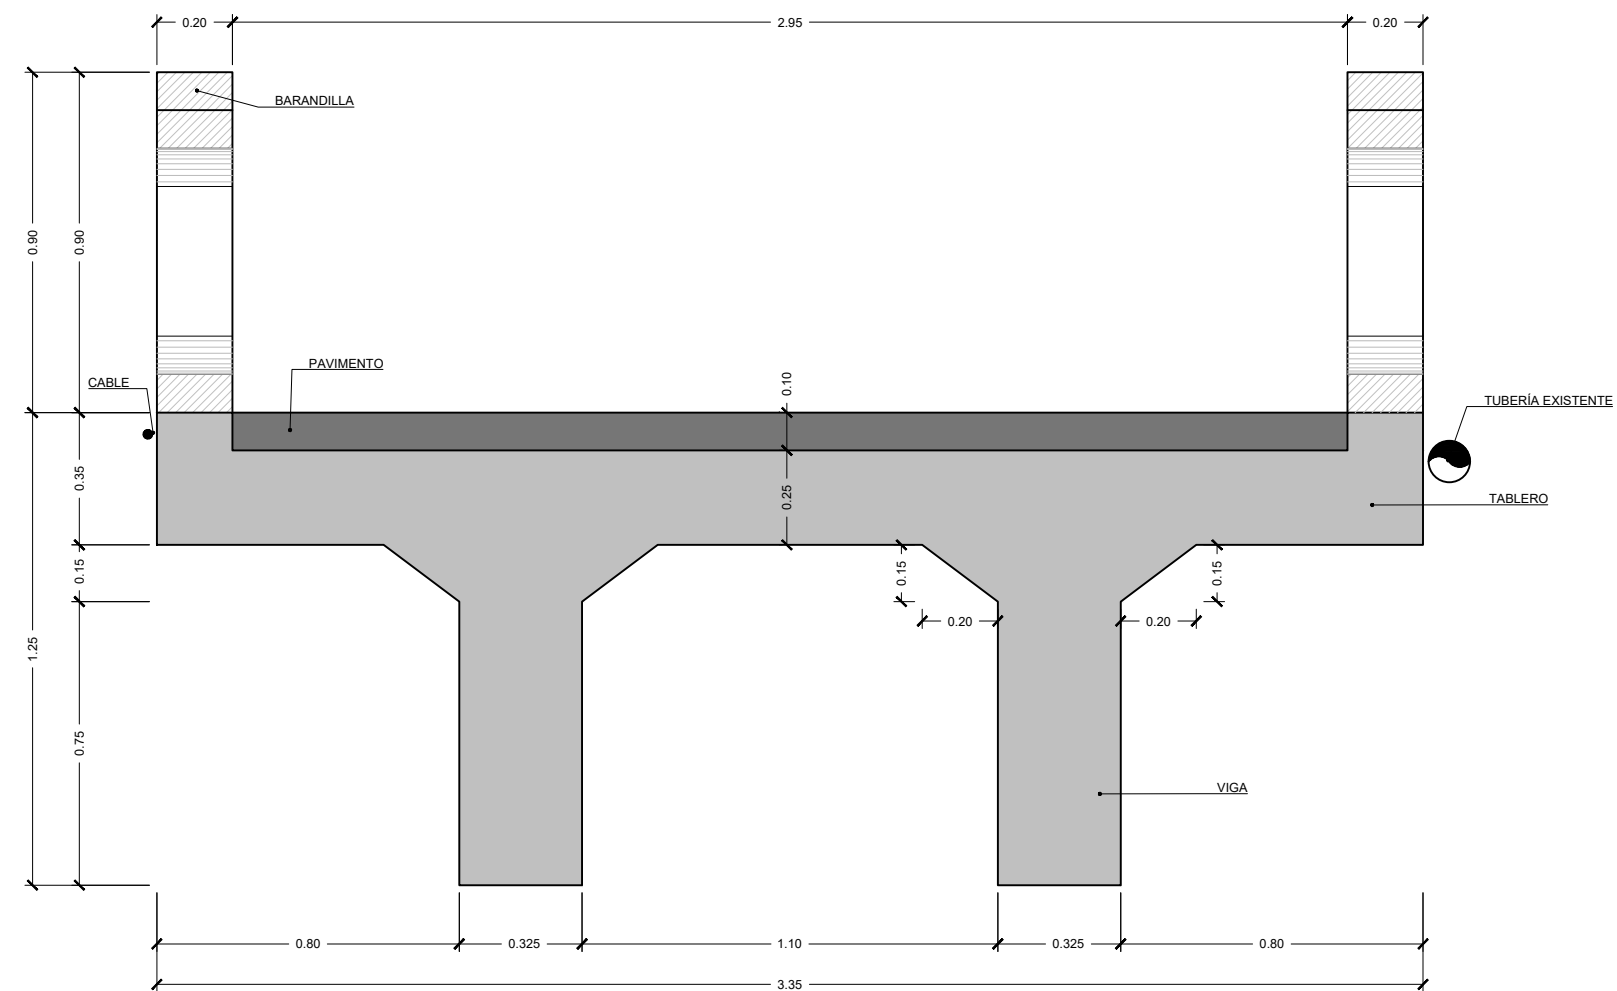

ESTADO ACTUAL. SECCIÓN TRANSVERSAL
ESCALA 1:20
(NOTA: TODAS LAS COTAS EN METROS)