




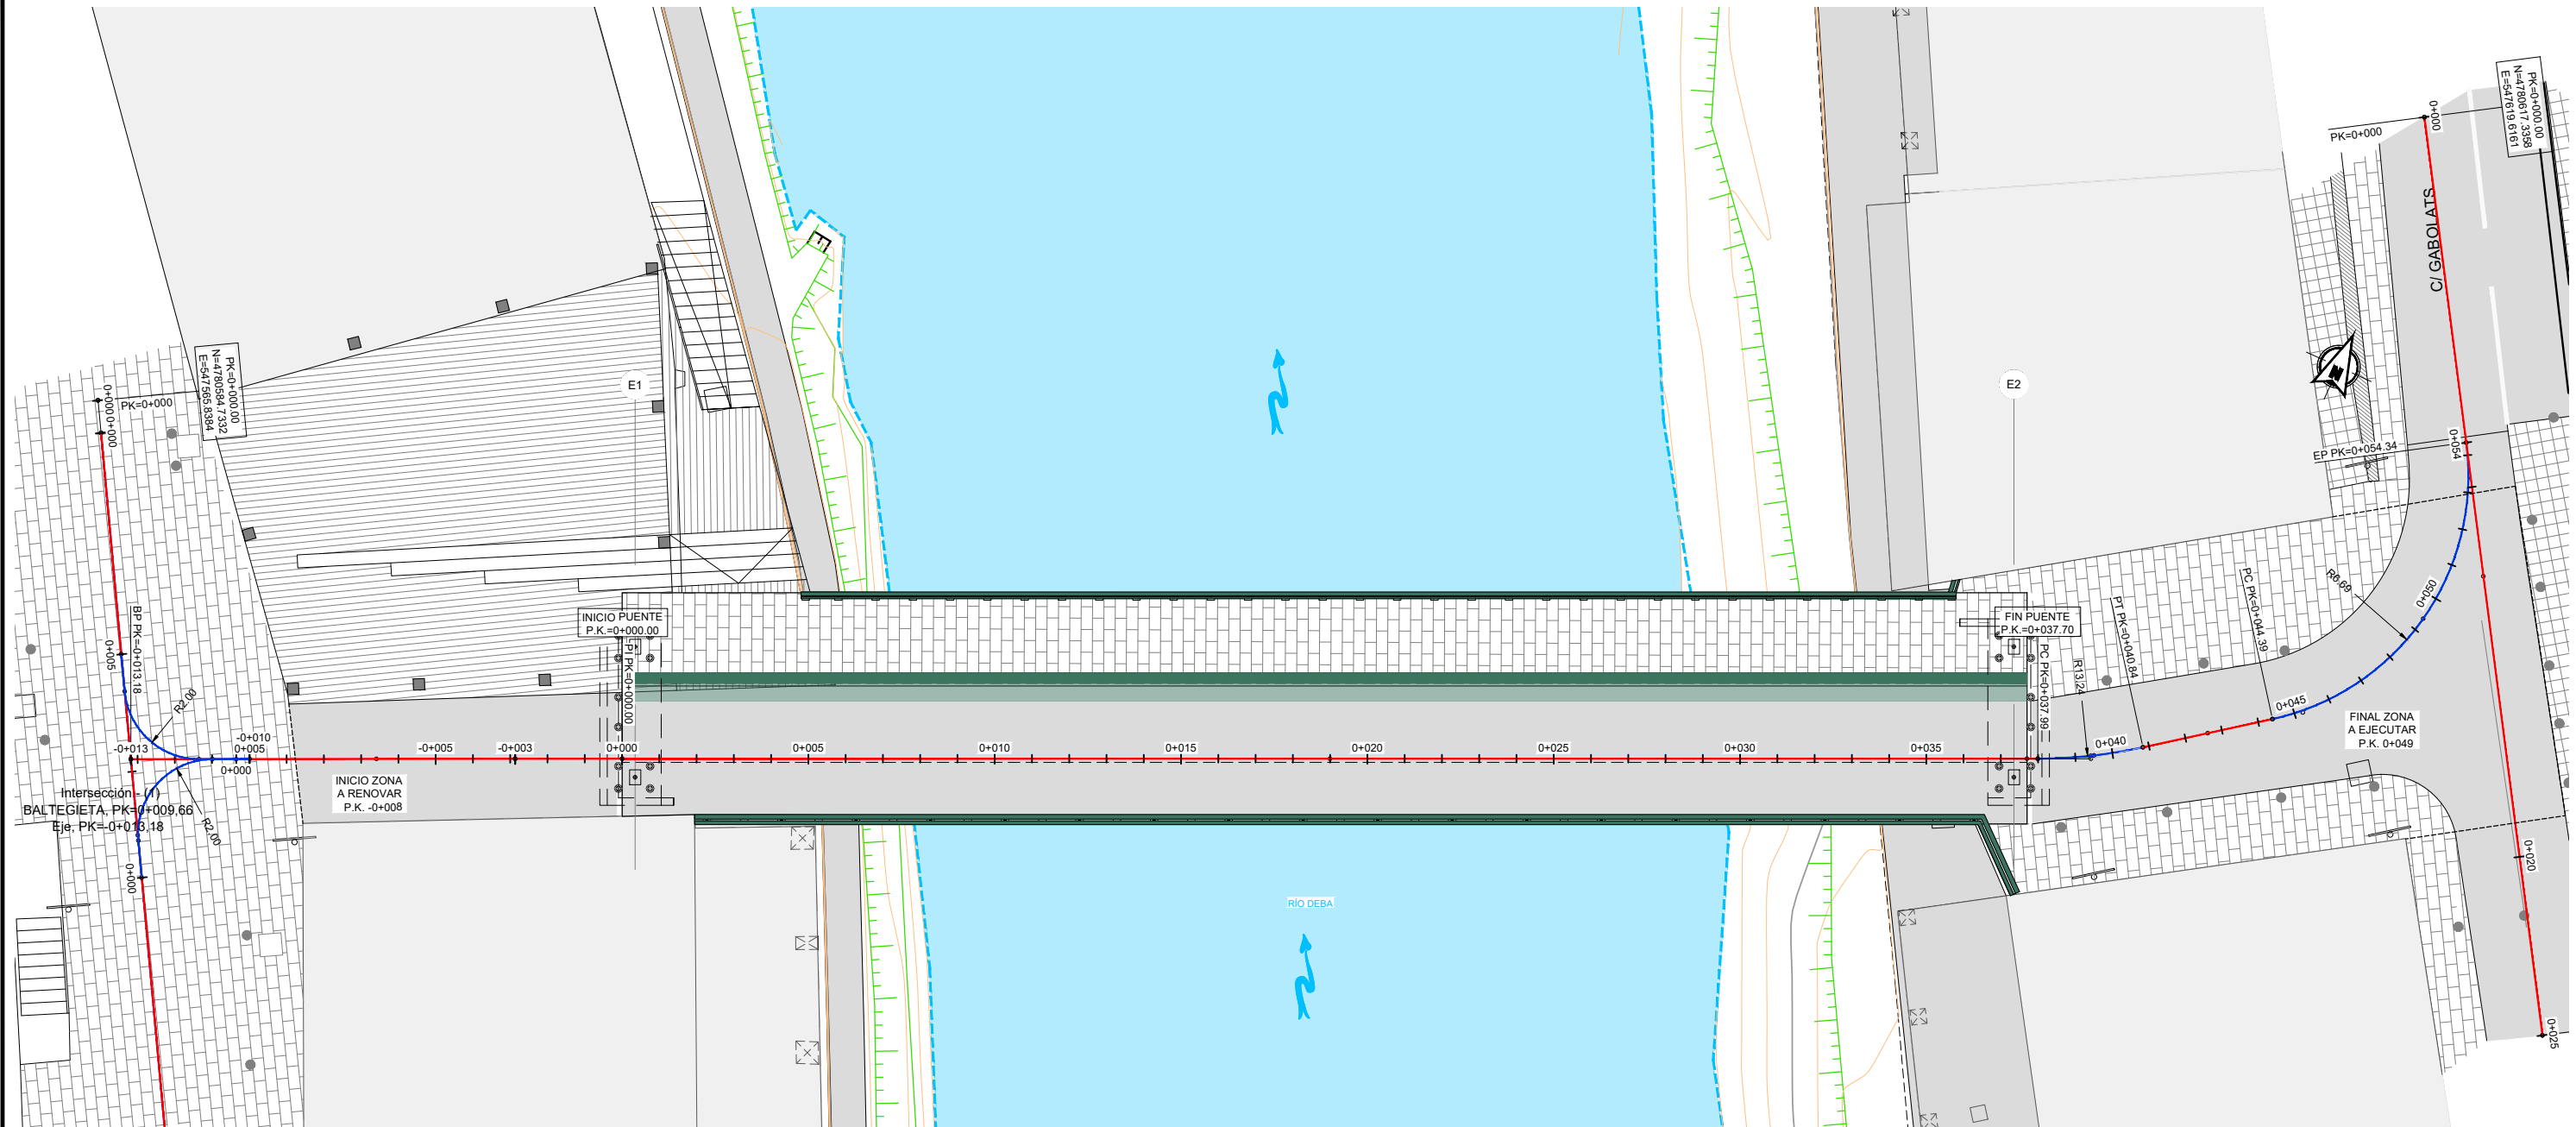


PLANTA
ESCALA 1:175
(NOTA: TODAS LAS COTAS EN METROS)

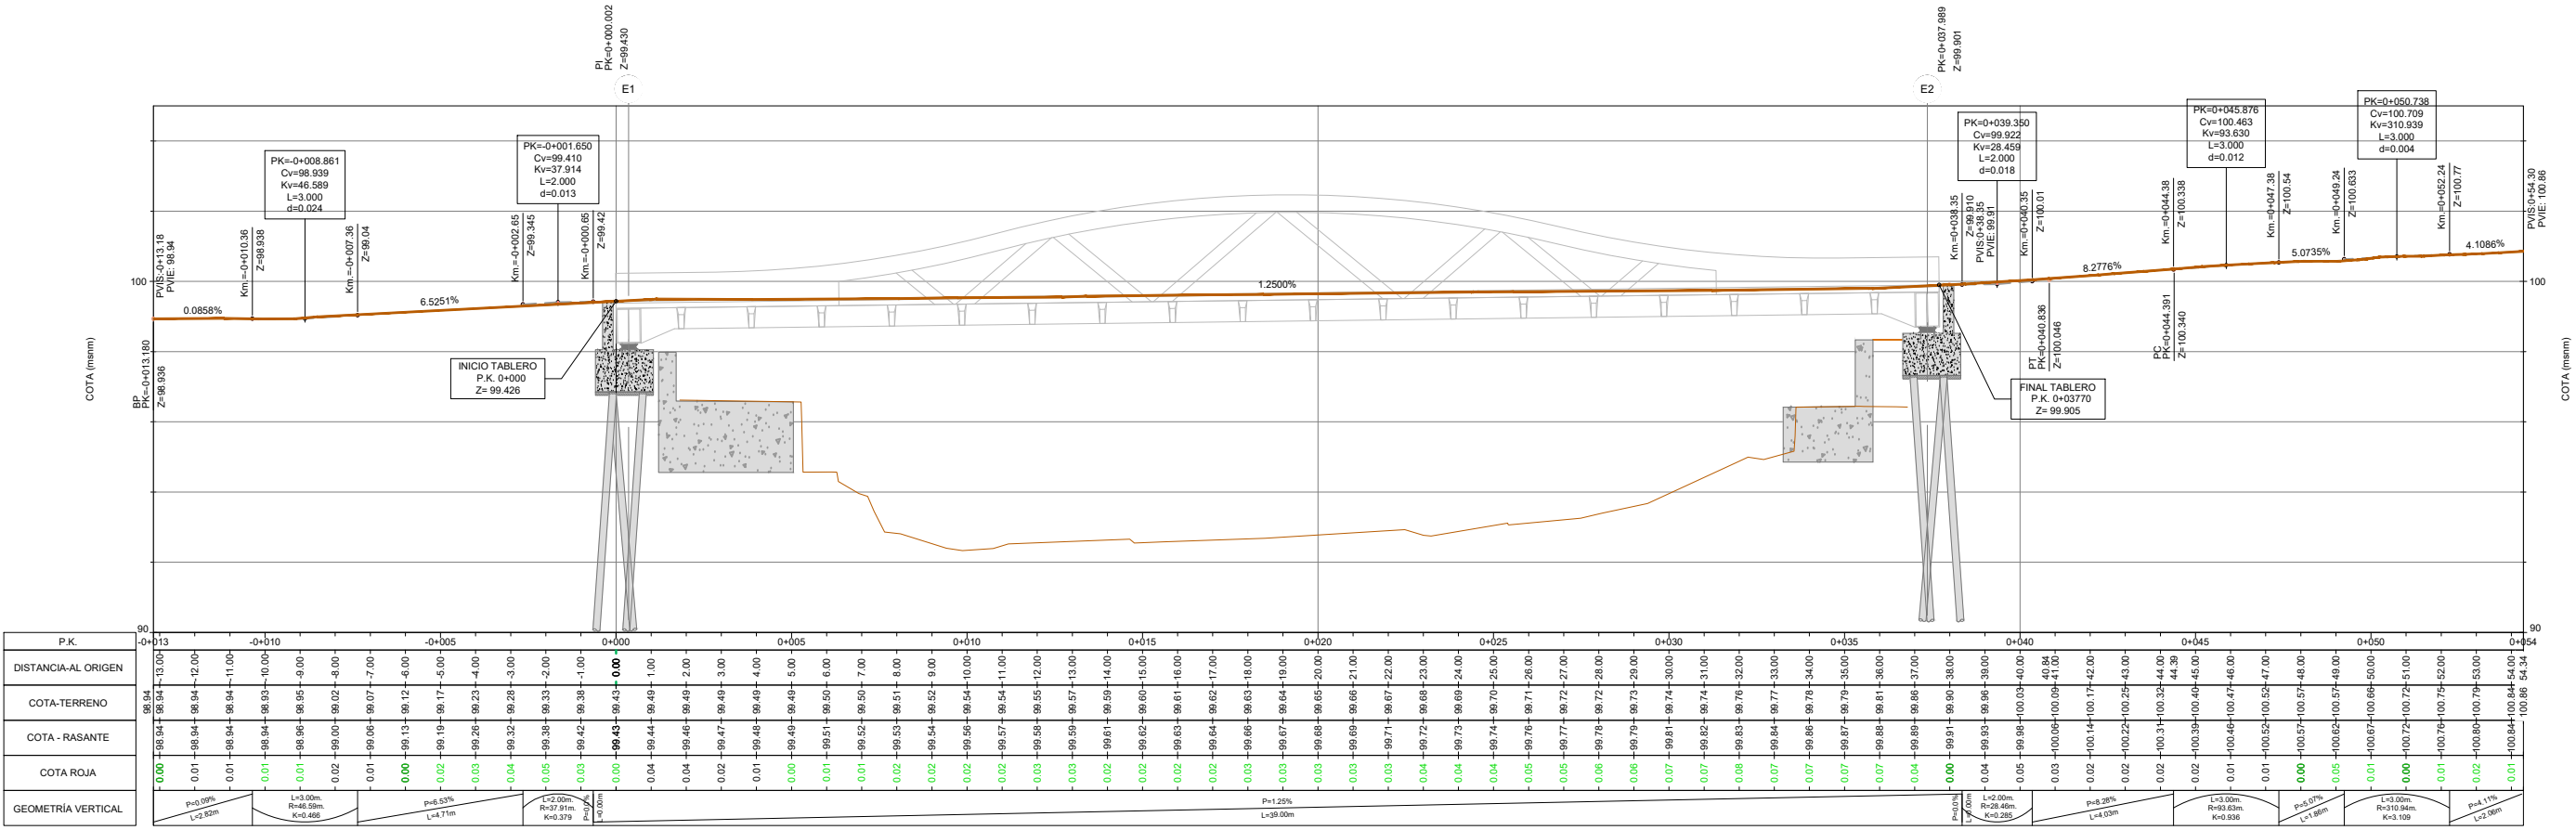


ALZADO
ESCALA 1:200
(NOTA: TODAS LAS COTAS EN METROS)

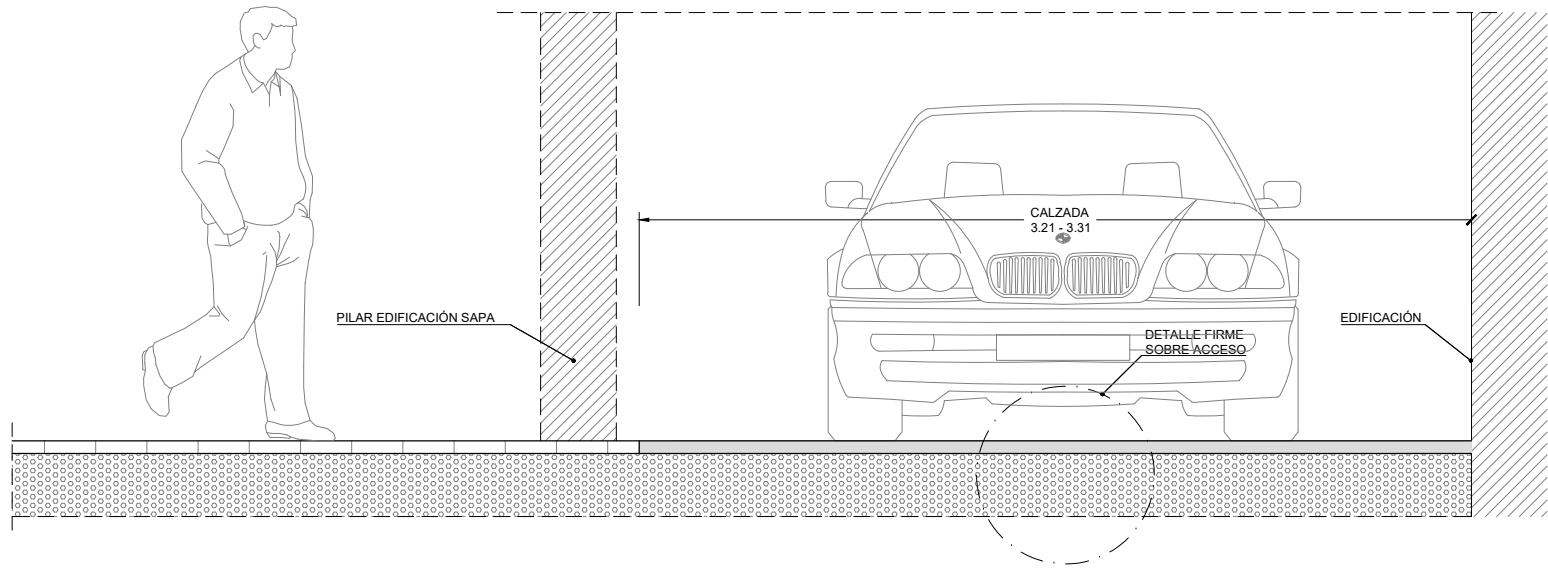


SECCIÓN TIPO ACCESO E1 (POR C/BALTEGIETA)
ESCALA 1:30
(NOTA: TODAS LAS COTAS EN METROS)

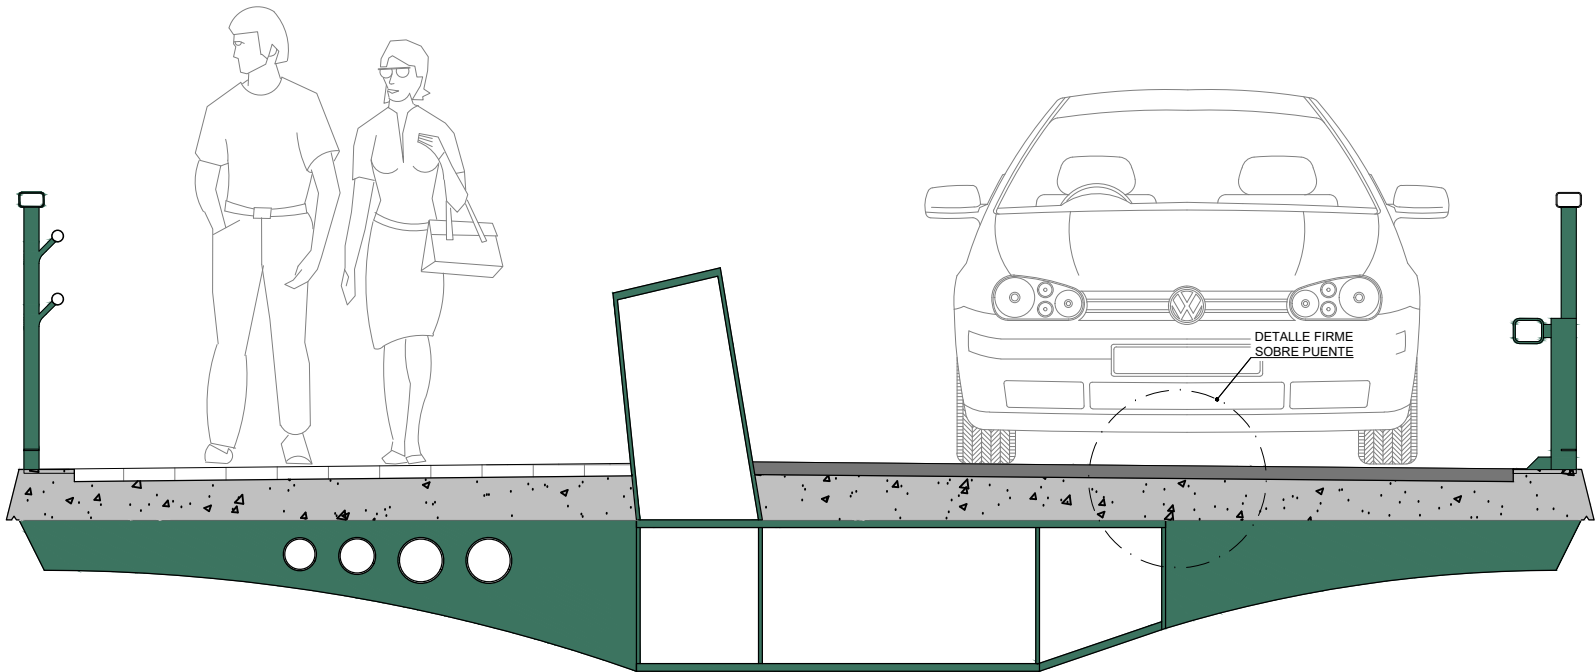


SECCIÓN TIPO TABLERO
ESCALA 1:30
(NOTA: TODAS LAS COTAS EN METROS)

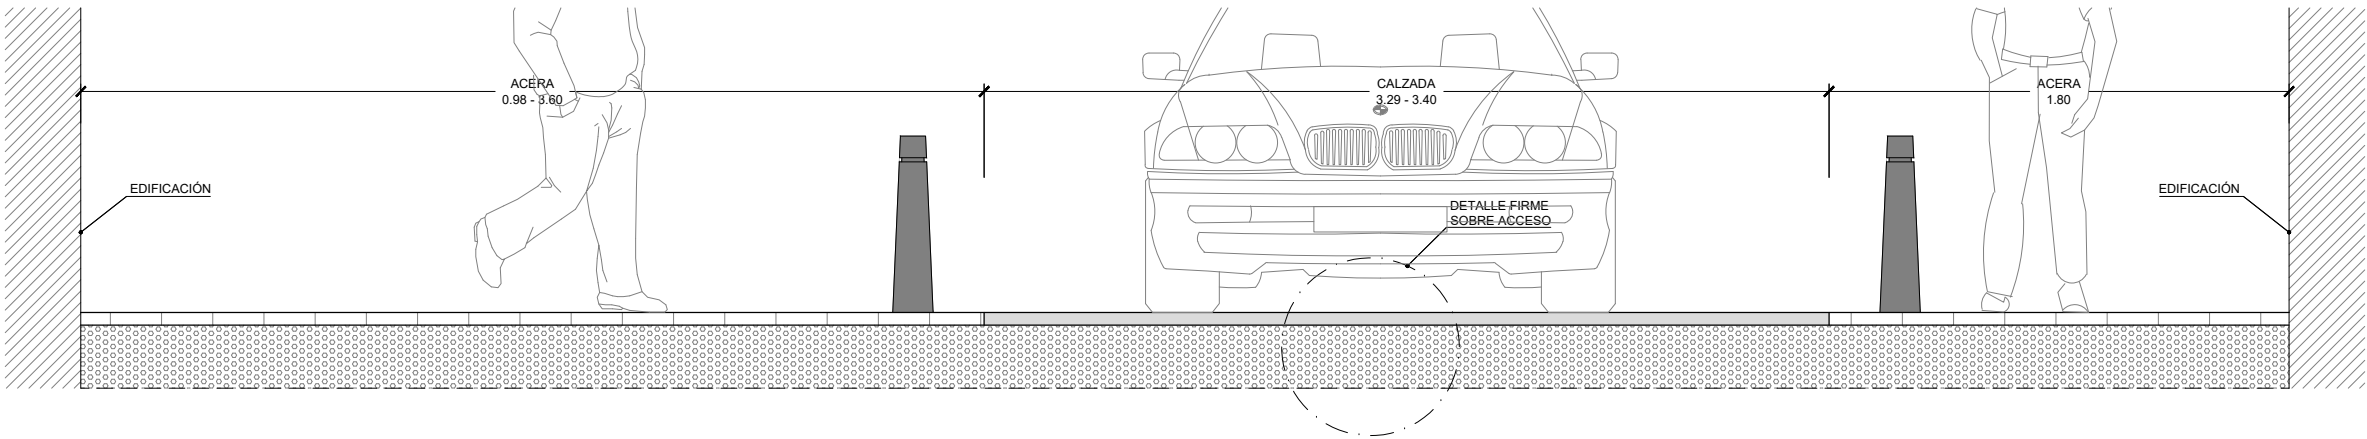

SECCIÓN TIPO ACCESO E2 (POR C/GABOLATZ)
ESCALA 1:30
(NOTA: TODAS LAS COTAS EN METROS)

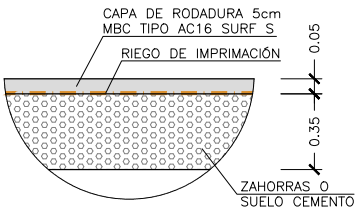

FIRME SOBRE ACCESOS
ESCALA 1:25
(NOTA TODAS LAS COTAS ESTÁN EN METROS)

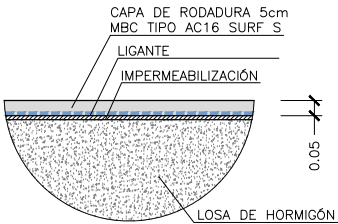

FIRME SOBRE PUENTE
ESCALA 1:25
(NOTA TODAS LAS COTAS ESTÁN EN METROS)