




LEYENDA



ZONA DE INSTALACIONES

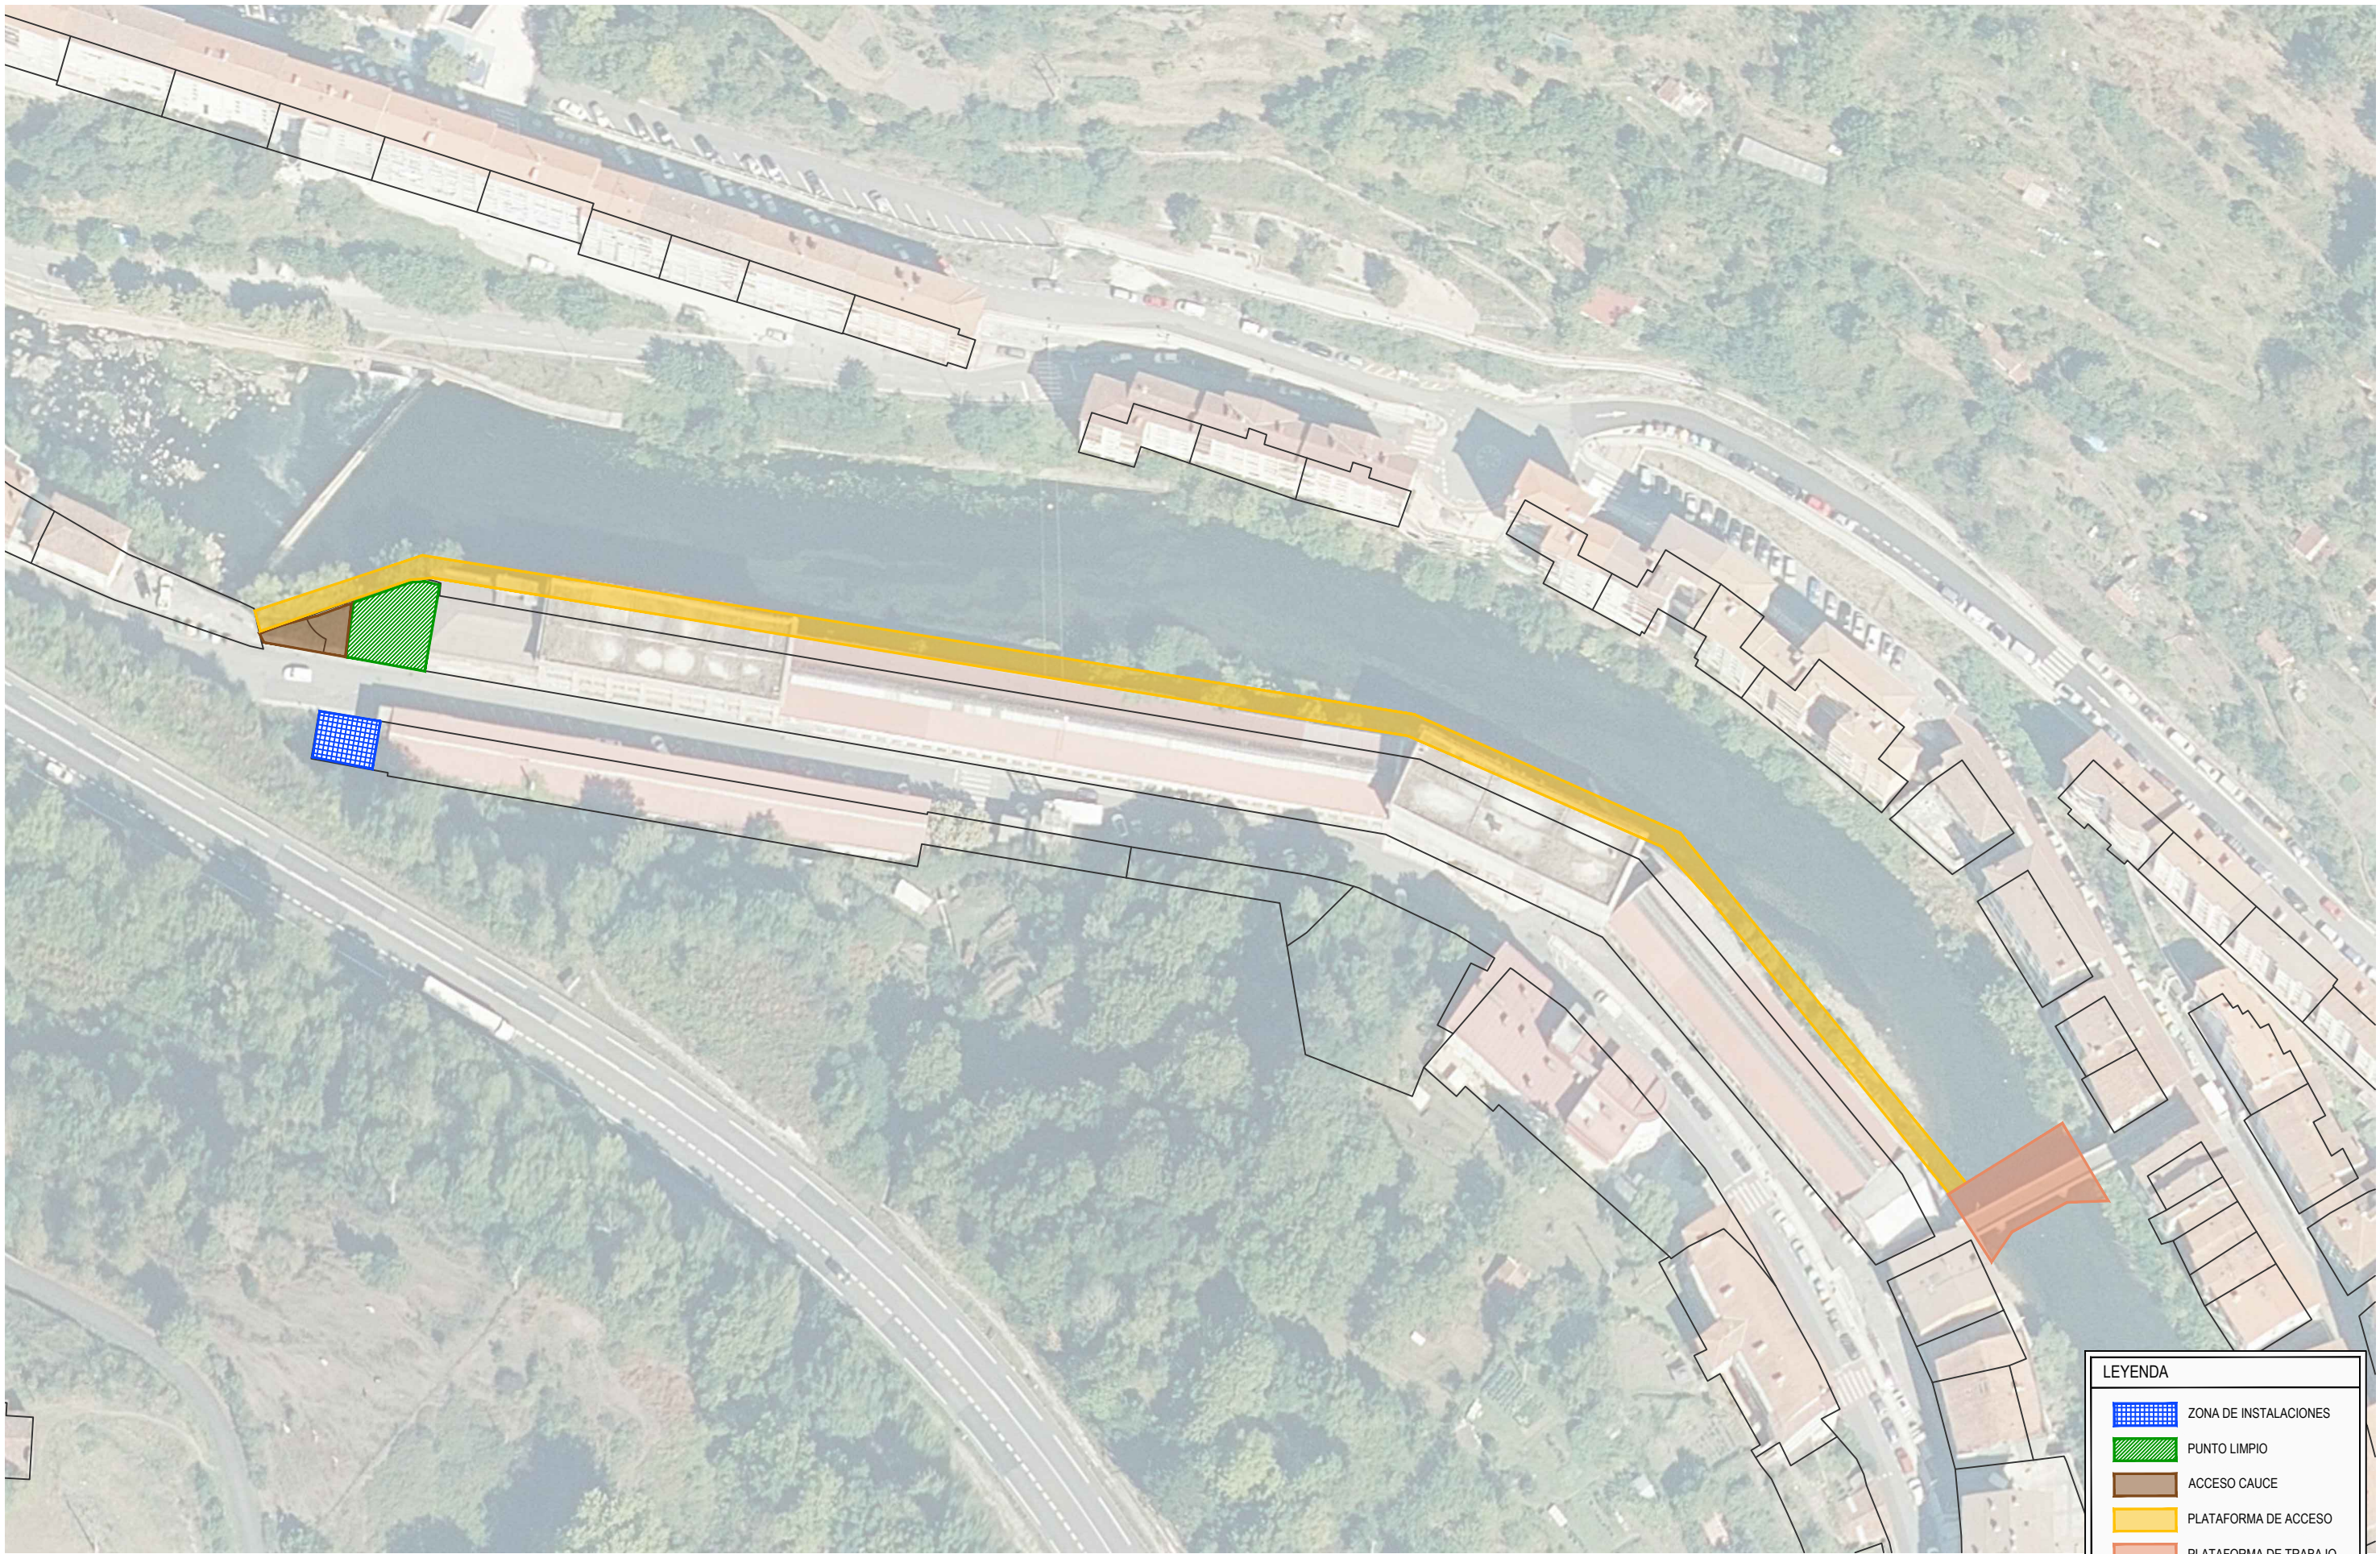

PUNTO LIMPIO



ACCESO CAUCE




PLATAFORMA DE ACCESO




PLATAFORMA DE TRABAJO


PLANTA GENERAL
ESCALA 1:1000
(NOTA: TODAS LAS COTAS EN METROS)

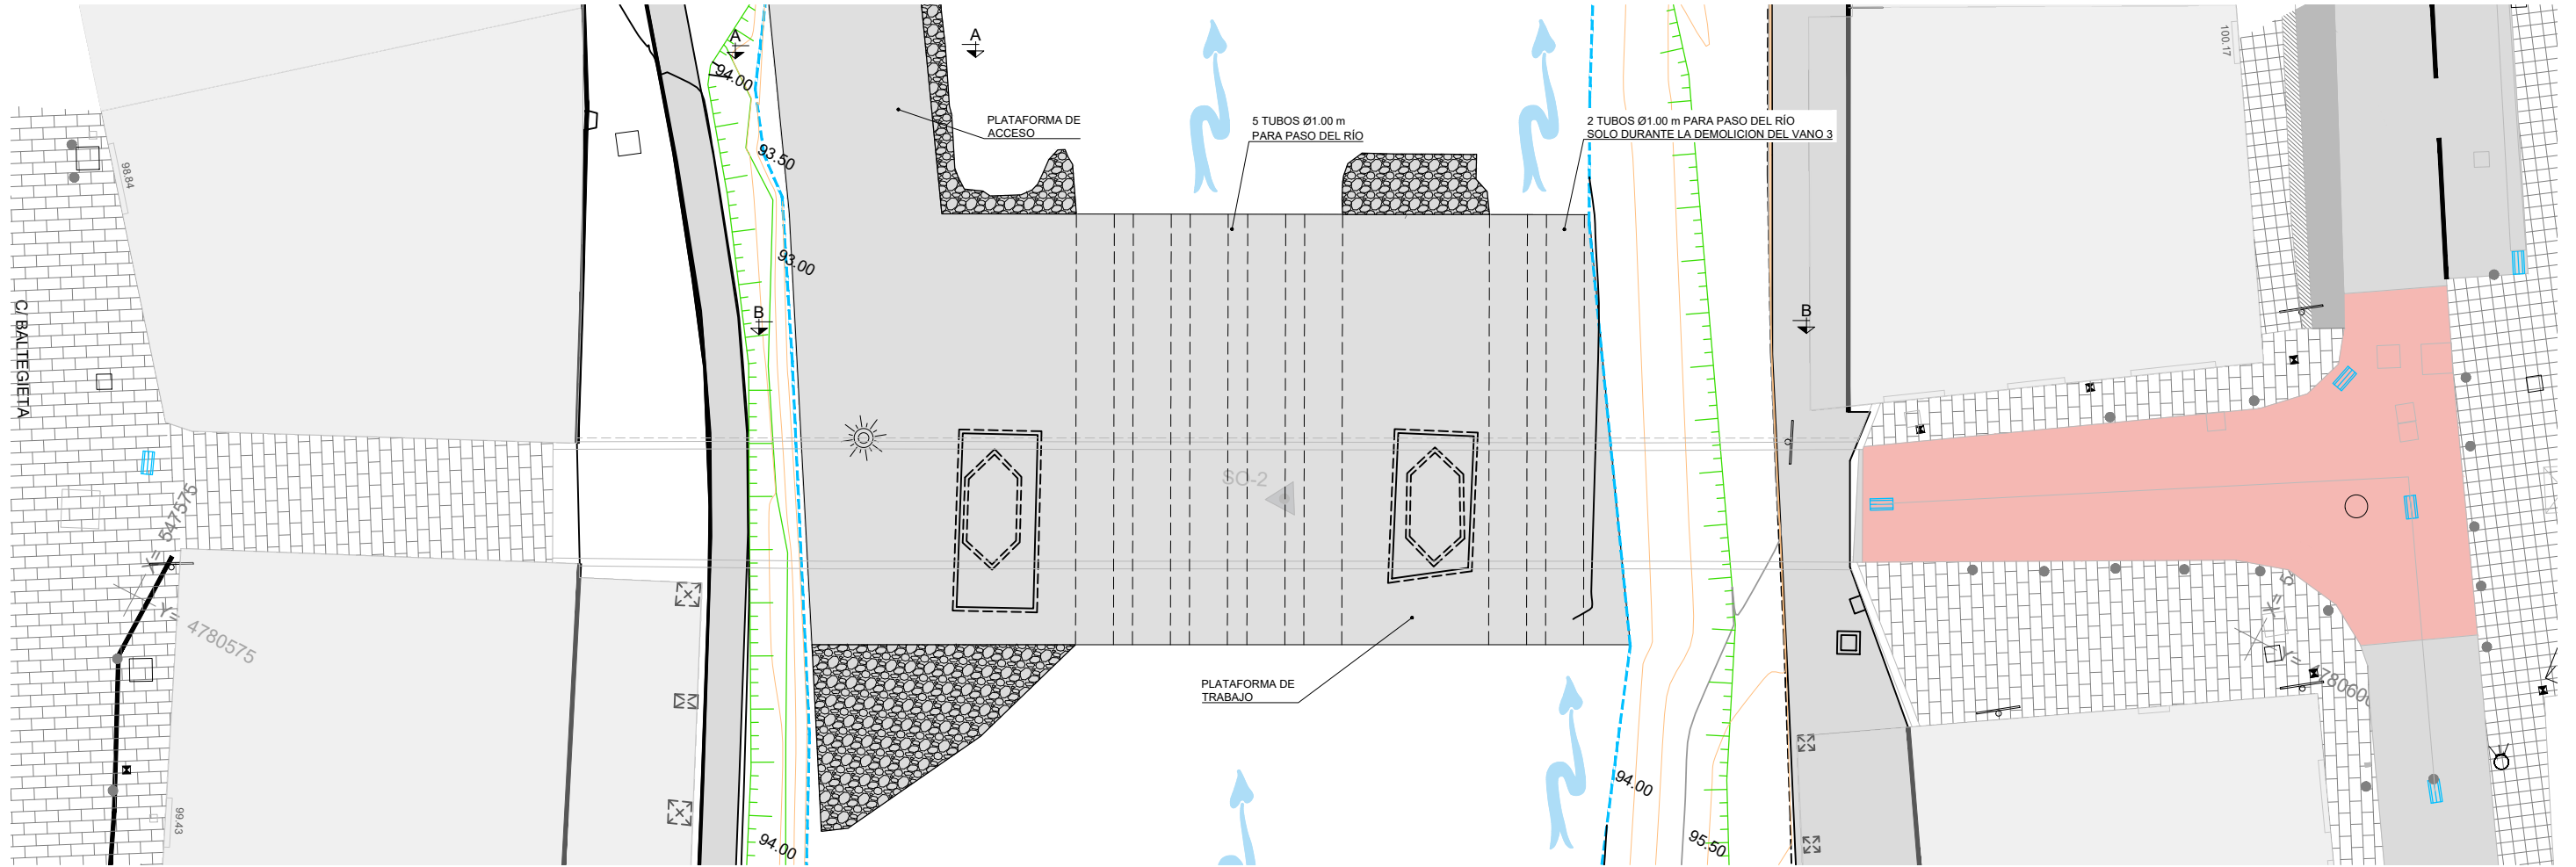

PLANTA
ESCALA 1:175
(NOTA: TODAS LAS COTAS EN METROS)

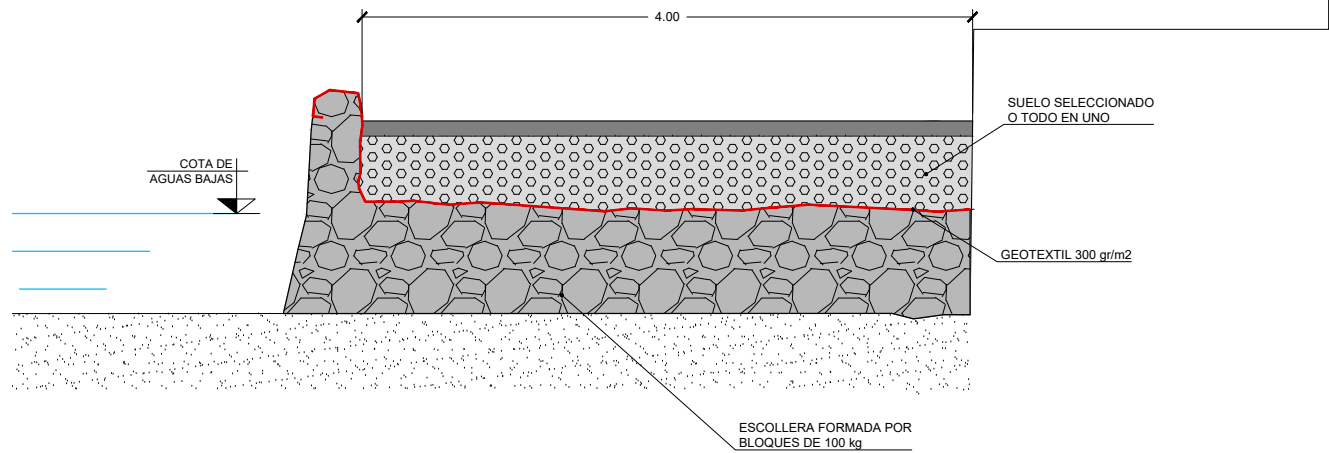

SECCIÓN A-A: PLATAFORMA DE ACCESO
ESCALA 1:50
(NOTA: TODAS LAS COTAS EN METROS)

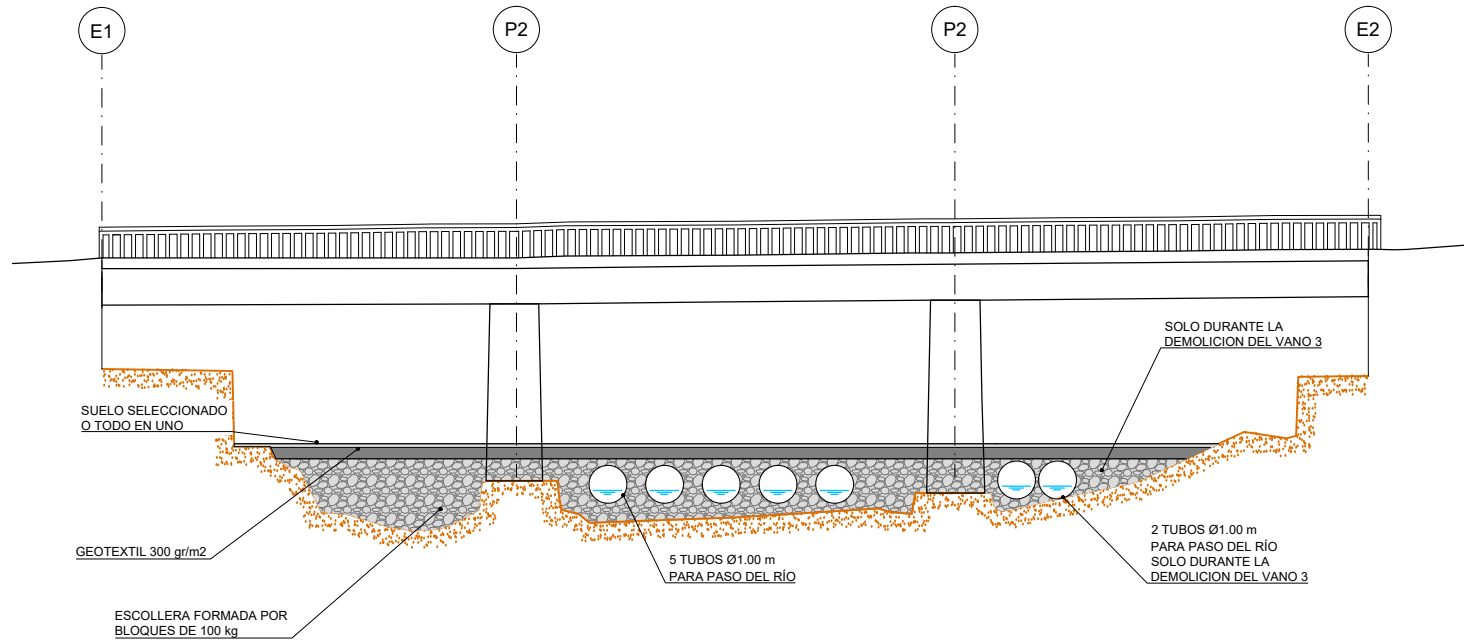

SECCIÓN B-B: PLATAFORMA DE TRABAJO
ESCALA 1:200
(NOTA: TODAS LAS COTAS EN METROS)



LEYENDA

-  SEMÁFORO
-  SEÑAL VELOCIDAD MÁXIMA 60 KM/H
-  SEÑAL BAJADA CON FUERTE PENDIENTE
-  SEÑAL DETENCIÓN OBLIGATORIA
-  SEÑAL PELIGRO POR OBRAS
-  ENTRADA Y SALIDA DE CAMIONES
-  SEÑAL VERTICAL DE CIRCULACIÓN DE OBRAS
-  SALIDA CAMIONES
-  SEÑAL DE INDICACIÓN


CLIENTE:



REDACCIÓN DEL PROYECTO:



AUTORES DEL PROYECTO:

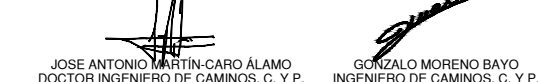

ESCALAS:

INDICADAS
ORIGINALES EN A3

TÍTULO PROYECTO:

PROYECTO DE CONSTRUCCIÓN PARA LA
SUSTITUCIÓN DEL PUENTE GABOLATS EN
SORALUZE

EXPEDIENTE:


URA / 014A / 2022
FECHA:
OCTUBRE 2023

TÍTULO DEL PLANO:

SITUACIONES PROVISIONALES
DESVÍOS DE TRÁFICO


Nº DE PLANO:

07.03
HOJA 01 DE 01

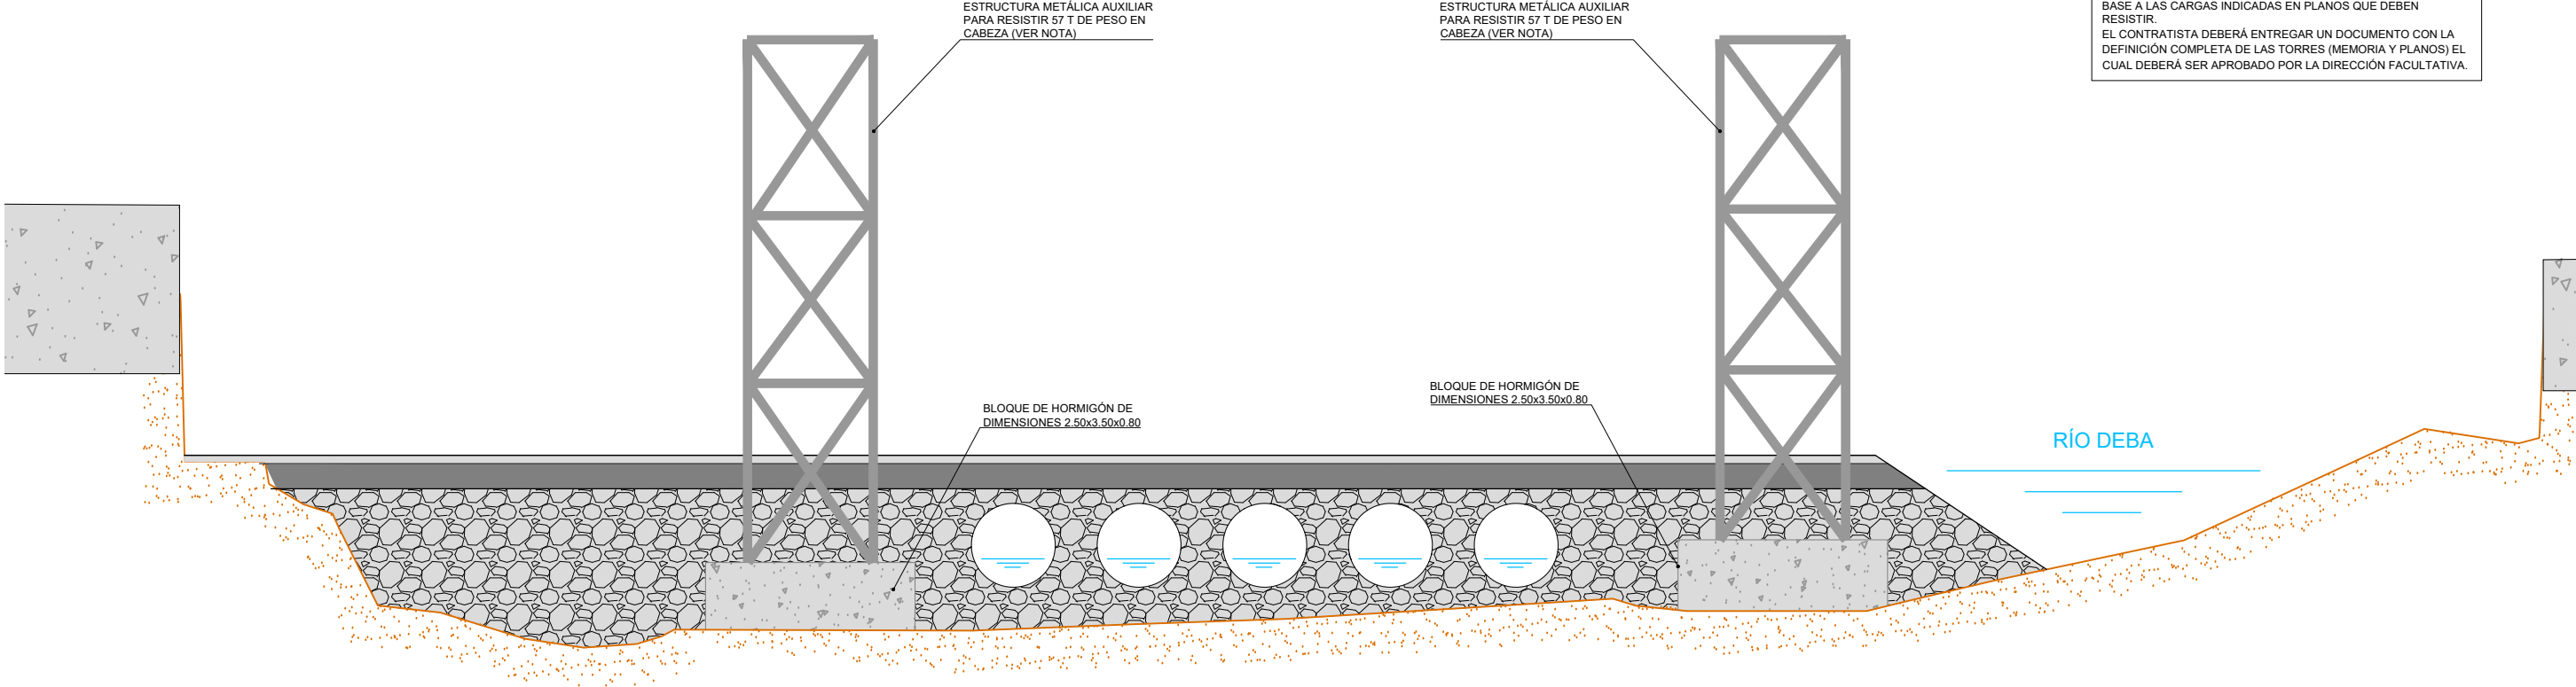


NOTAS:
LAS TORRES DE APOYO PROVISIONALES DEBERÁ DEFINIRLAS EL ENCARGADO DEL MONTAJE DE LA ESTRUCTURA METÁLICA EN BASE A LAS CARGAS INDICADAS EN PLANOS QUE DEBEN RESISTIR.
EL CONTRATISTA DEBERÁ ENTREGAR UN DOCUMENTO CON LA DEFINICIÓN COMPLETA DE LAS TORRES (MEMORIA Y PLANOS) EL CUAL DEBERÁ SER APROBADO POR LA DIRECCIÓN FACULTATIVA.


PLANTA
ESCALA 1:80
(NOTA: TODAS LAS COTAS EN METROS)

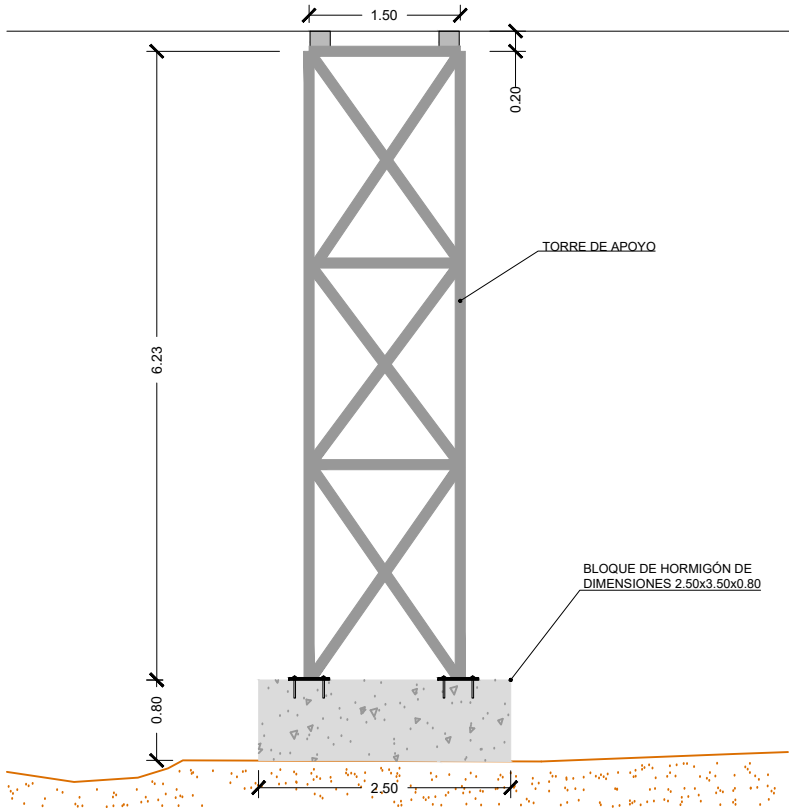

PERFIL
ESCALA 1:75
(NOTA: TODAS LAS COTAS EN METROS)

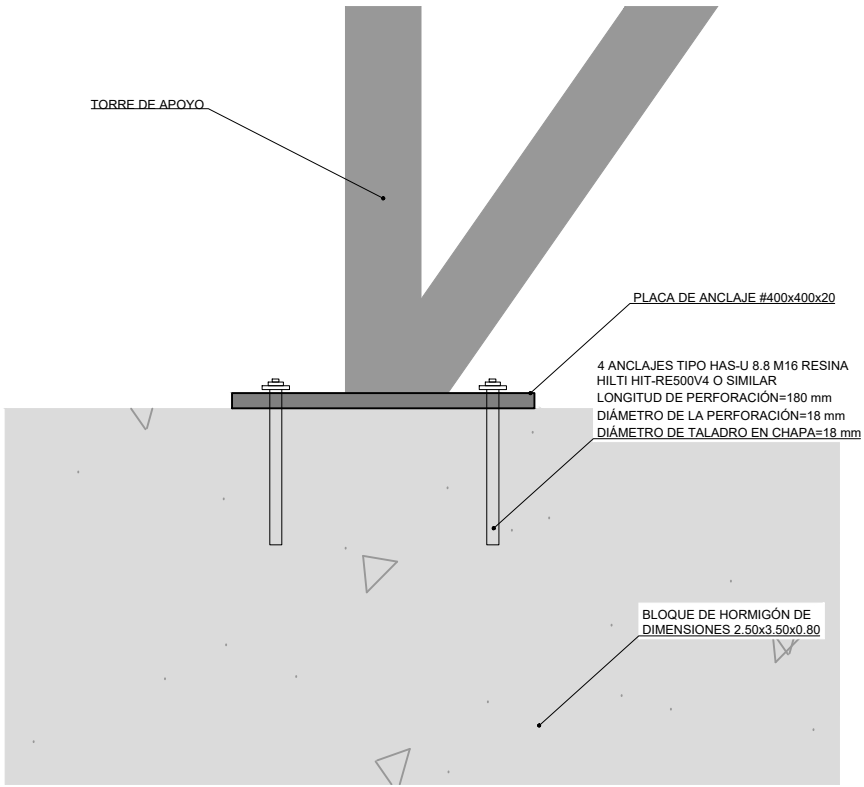

ANCLAJES TORRES DE APOYO
ESCALA 1:10
(NOTA: TODAS LAS COTAS EN METROS)

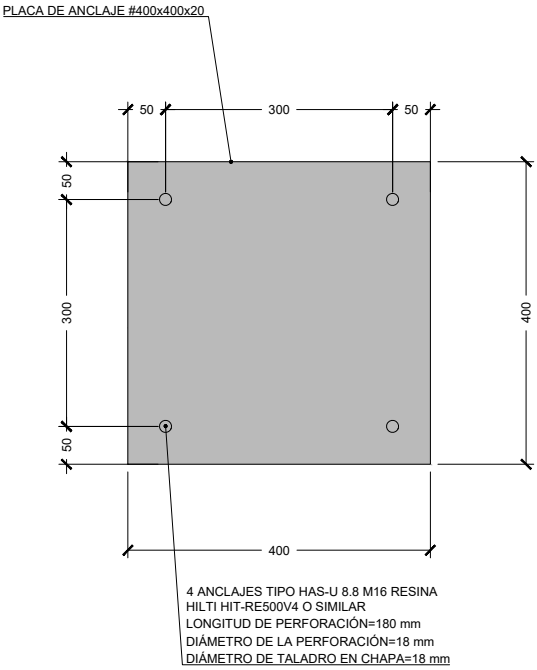

*LOS VALORES DE LAS COTAS SON APROXIMADOS, ESTOS PODRÁN VARIAR EN FUNCIÓN DEL SISTEMA UTILIZADO EN OBRA.