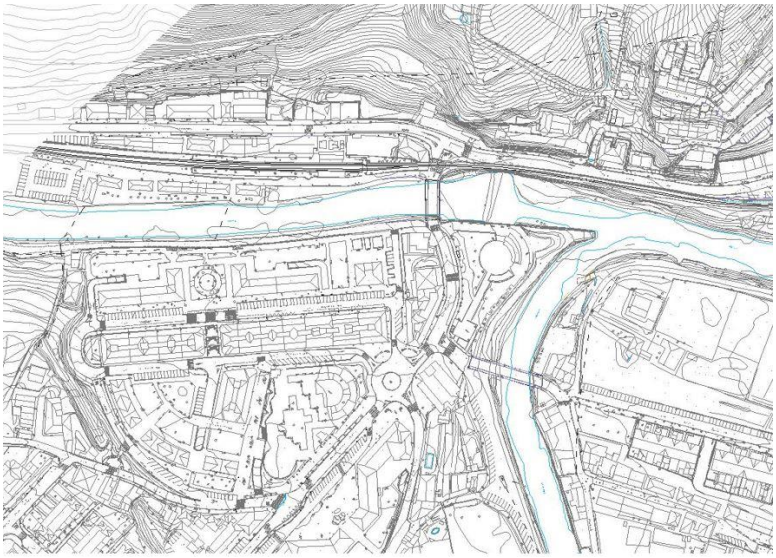
KREAN, S.COOP.



15 Eranskina. Argazki-erreportajea • Anejo 15. Reportaje fotográfico

01_02_AN15_Report_Fot_rev01.docx

Proyecto • Proiektua
PROYECTO DE DEFENSA CONTRA INUNDACIONES DEL RÍO CADAGUA A SU PASO POR SODUPE, EN EL T.M. DE GÜEÑES

Promotor • Sustatzailea
URAREN EUSKAL AGENTZIA ● AGENCIA VASCA DEL AGUA

Fecha • Data
Octubre/2024/Urria

Autor • Egilea
Juan Carlos Ovalle Cortissoz

ICCP

Inscrita en el Registro de Cooperativas de Euskadi, folio 534, asiento 1, número 96.0.011 • C.I.F.: F-20545018

Índice • aurkibidea

1. INTRODUCCIÓN 3
2. PLANO DIRECTOR DE LAS IMÁGENES 4
3. REPORTAJE FOTOGRÁFICO 5

1. INTRODUCCIÓN

El presente anejo se realiza a fin de dejar constancia del estado del área de actuación previamente a las modificaciones generadas tras la realización de las obras objeto del proyecto.

A fin de obtener una visión lo más detallada posible de la zona, se adjunta la siguiente información:

- Plano Director de imágenes.

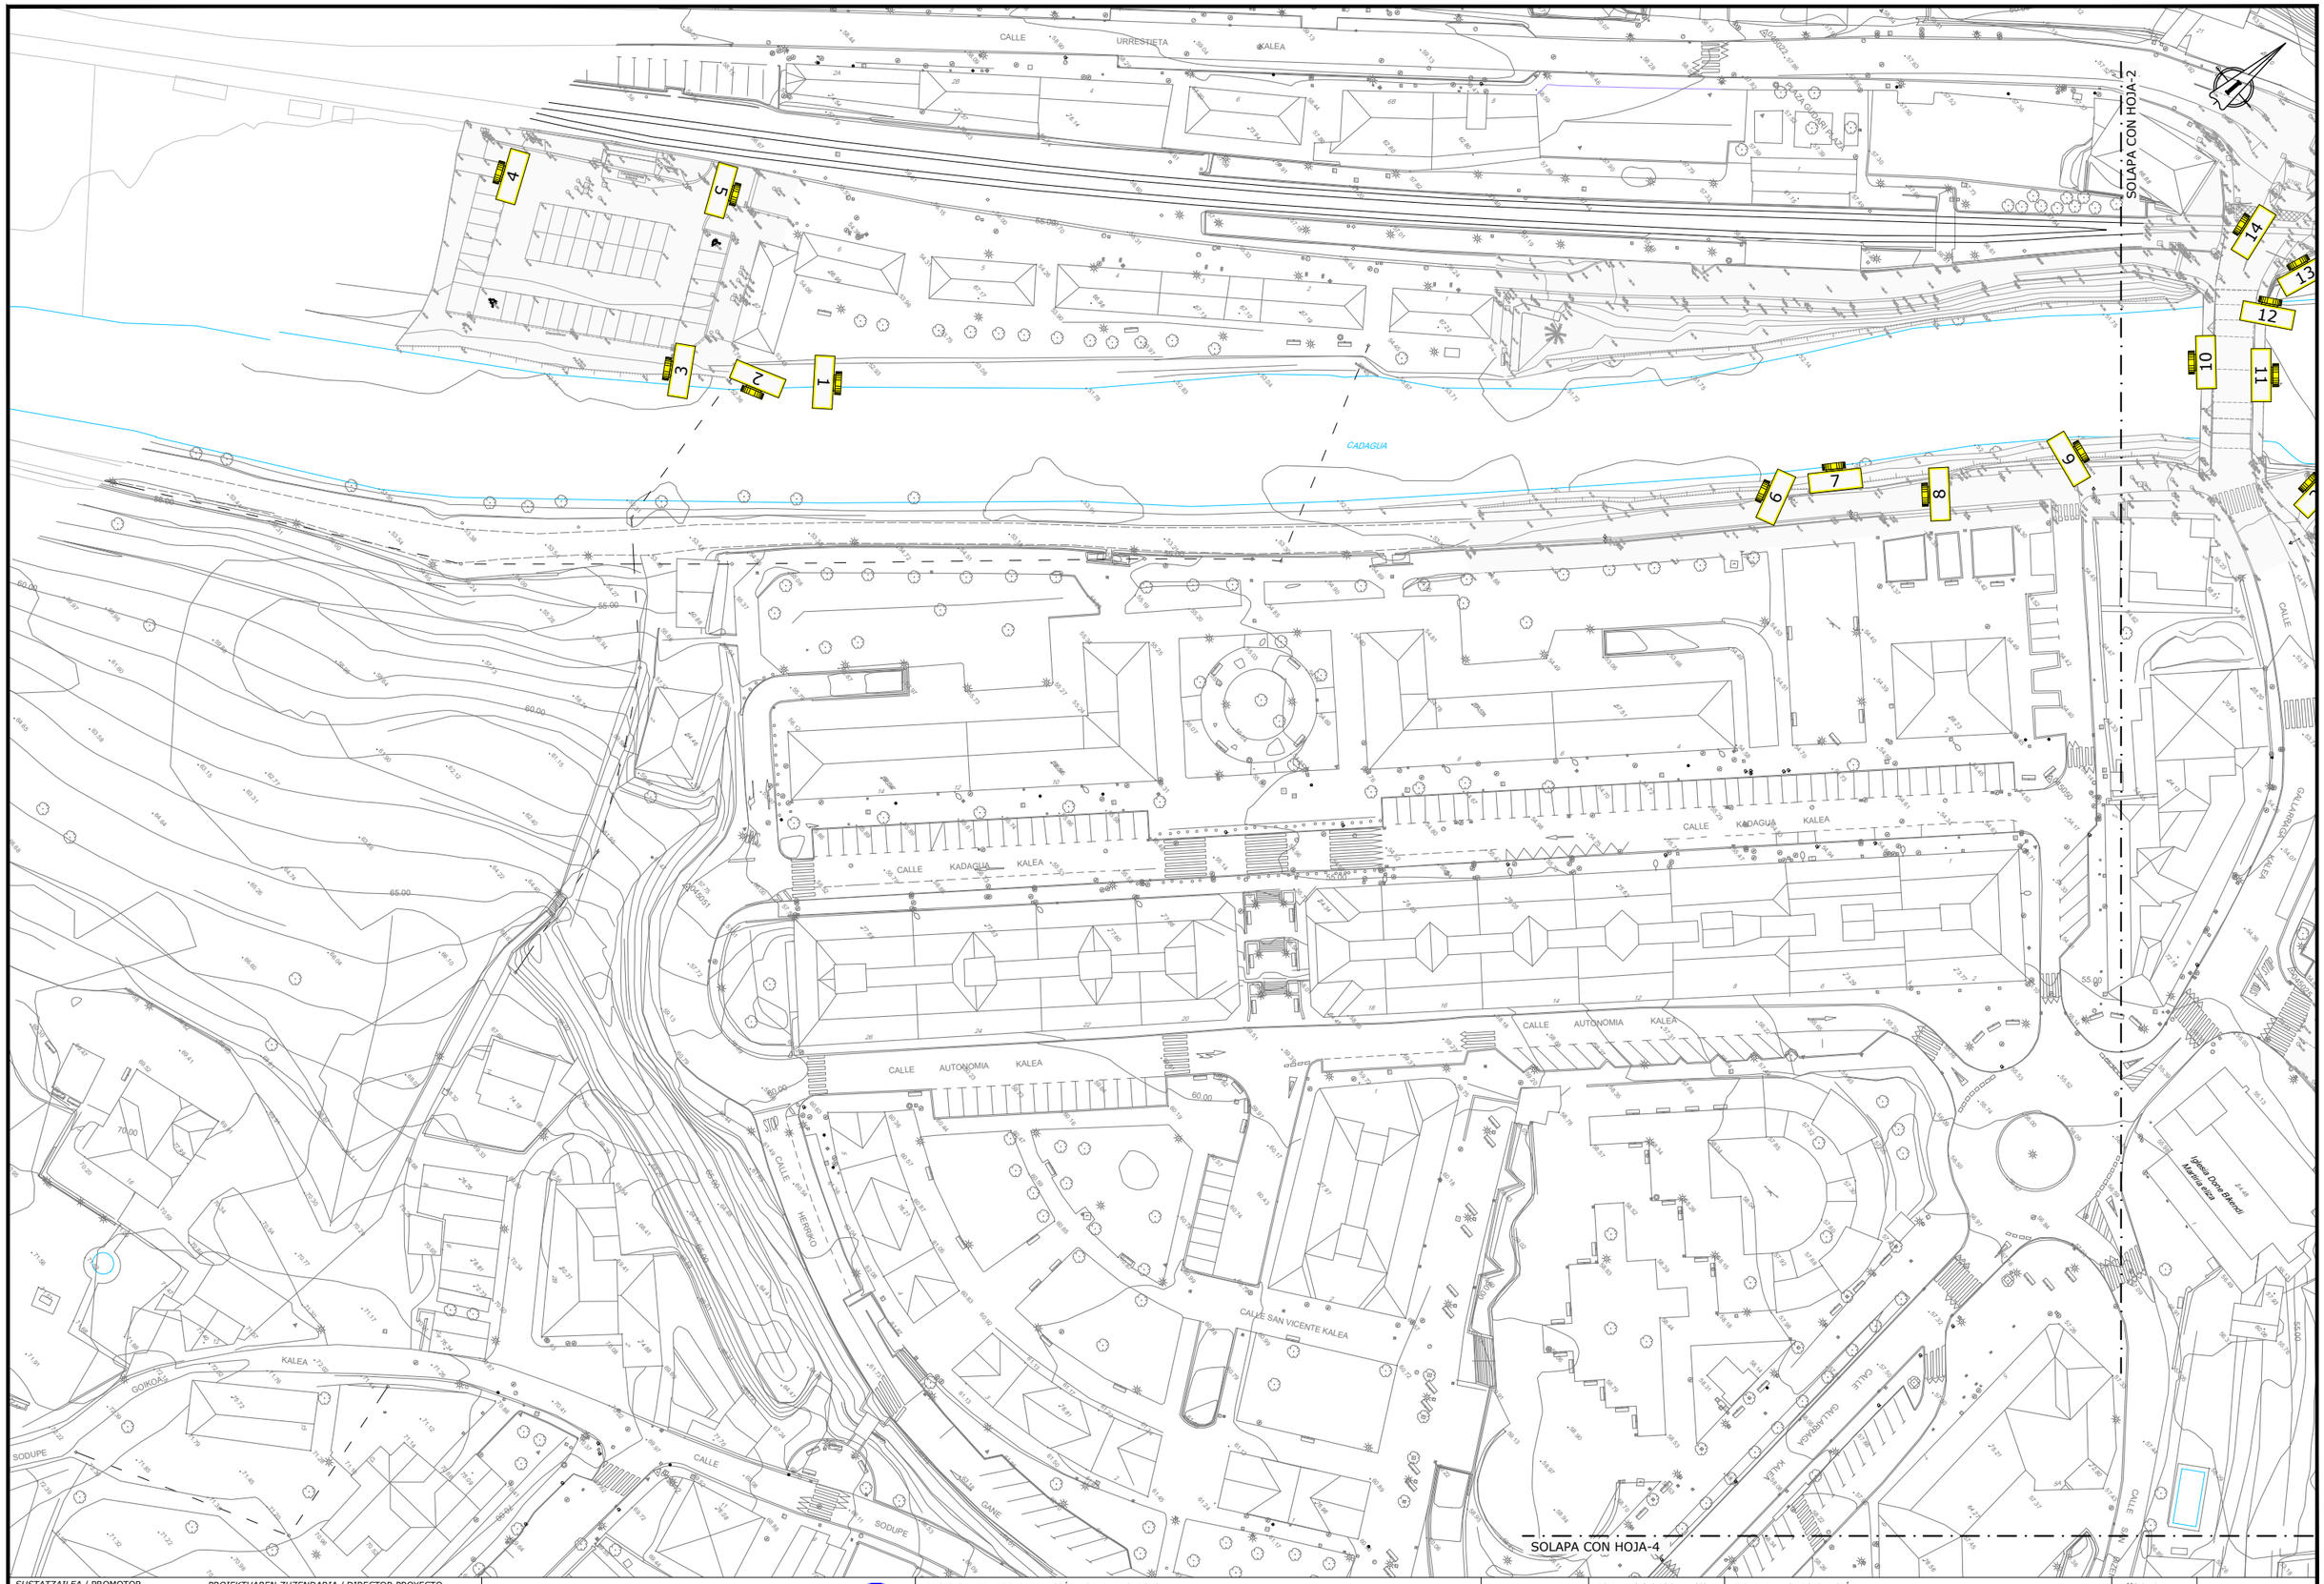
En dicho plano se observa para cada imagen, referenciada mediante un identificador, la ubicación del punto desde donde se tomaron las instantáneas y la dirección del enfoque del objetivo.

- Reportaje fotográfico

En el que se presentan en orden consecutivo las instantáneas tomadas referenciadas en el plano director.

2. PLANO DIRECTOR DE LAS IMÁGENES

A continuación, se presenta el Plano Director de las imágenes, las cuales se pueden consultar en el apartado nº 3.



SUSTATZAILEA / PROMOTOR

URAREN EUSKAL AGENTZIA | AGENCIA VASCA DEL AGUA

PROIEKTUAREN ZUZENDARIA / DIRECTOR PROYECTO

Proiektu eta Lan Hidraulikoak Zuzentzeko Teknikaria
Técnico de Dirección de Proyectos y Obras Hidráulicas
IBON ASKARGORTA SAN TORCUATO

PROIEKTUGILEA / PROYECTISTA

Bide, Ubide eta Portuetako Ing.
El Ing. de Caminos, Canales y Puertos
Juan Carlos OVALLE CORTISSOZ
Elkargokide Zk./Colegiado nº 24.967

KREAN

PROIEKTUAREN IZENBURUA / TÍTULO DEL PROYECTO

PROYECTO DE DEFENSA CONTRA INUNDACIONES DEL RÍO CADAGUA A SU PASO POR SODUPE, EN EL T.M. DE GÜEÑES. URA/023A/2022

DATA / FECHA
2023 EKAINA
EKAINA 2023

KOD. / COD.
2210000248

ESKALA (K) / ESCALA (S)
DIN A1: 1 / 500
DIN A3: 1 / 1.000
0 5 10 15 20m
JATORRIZKOAK/ORIGINALES DIN A-3

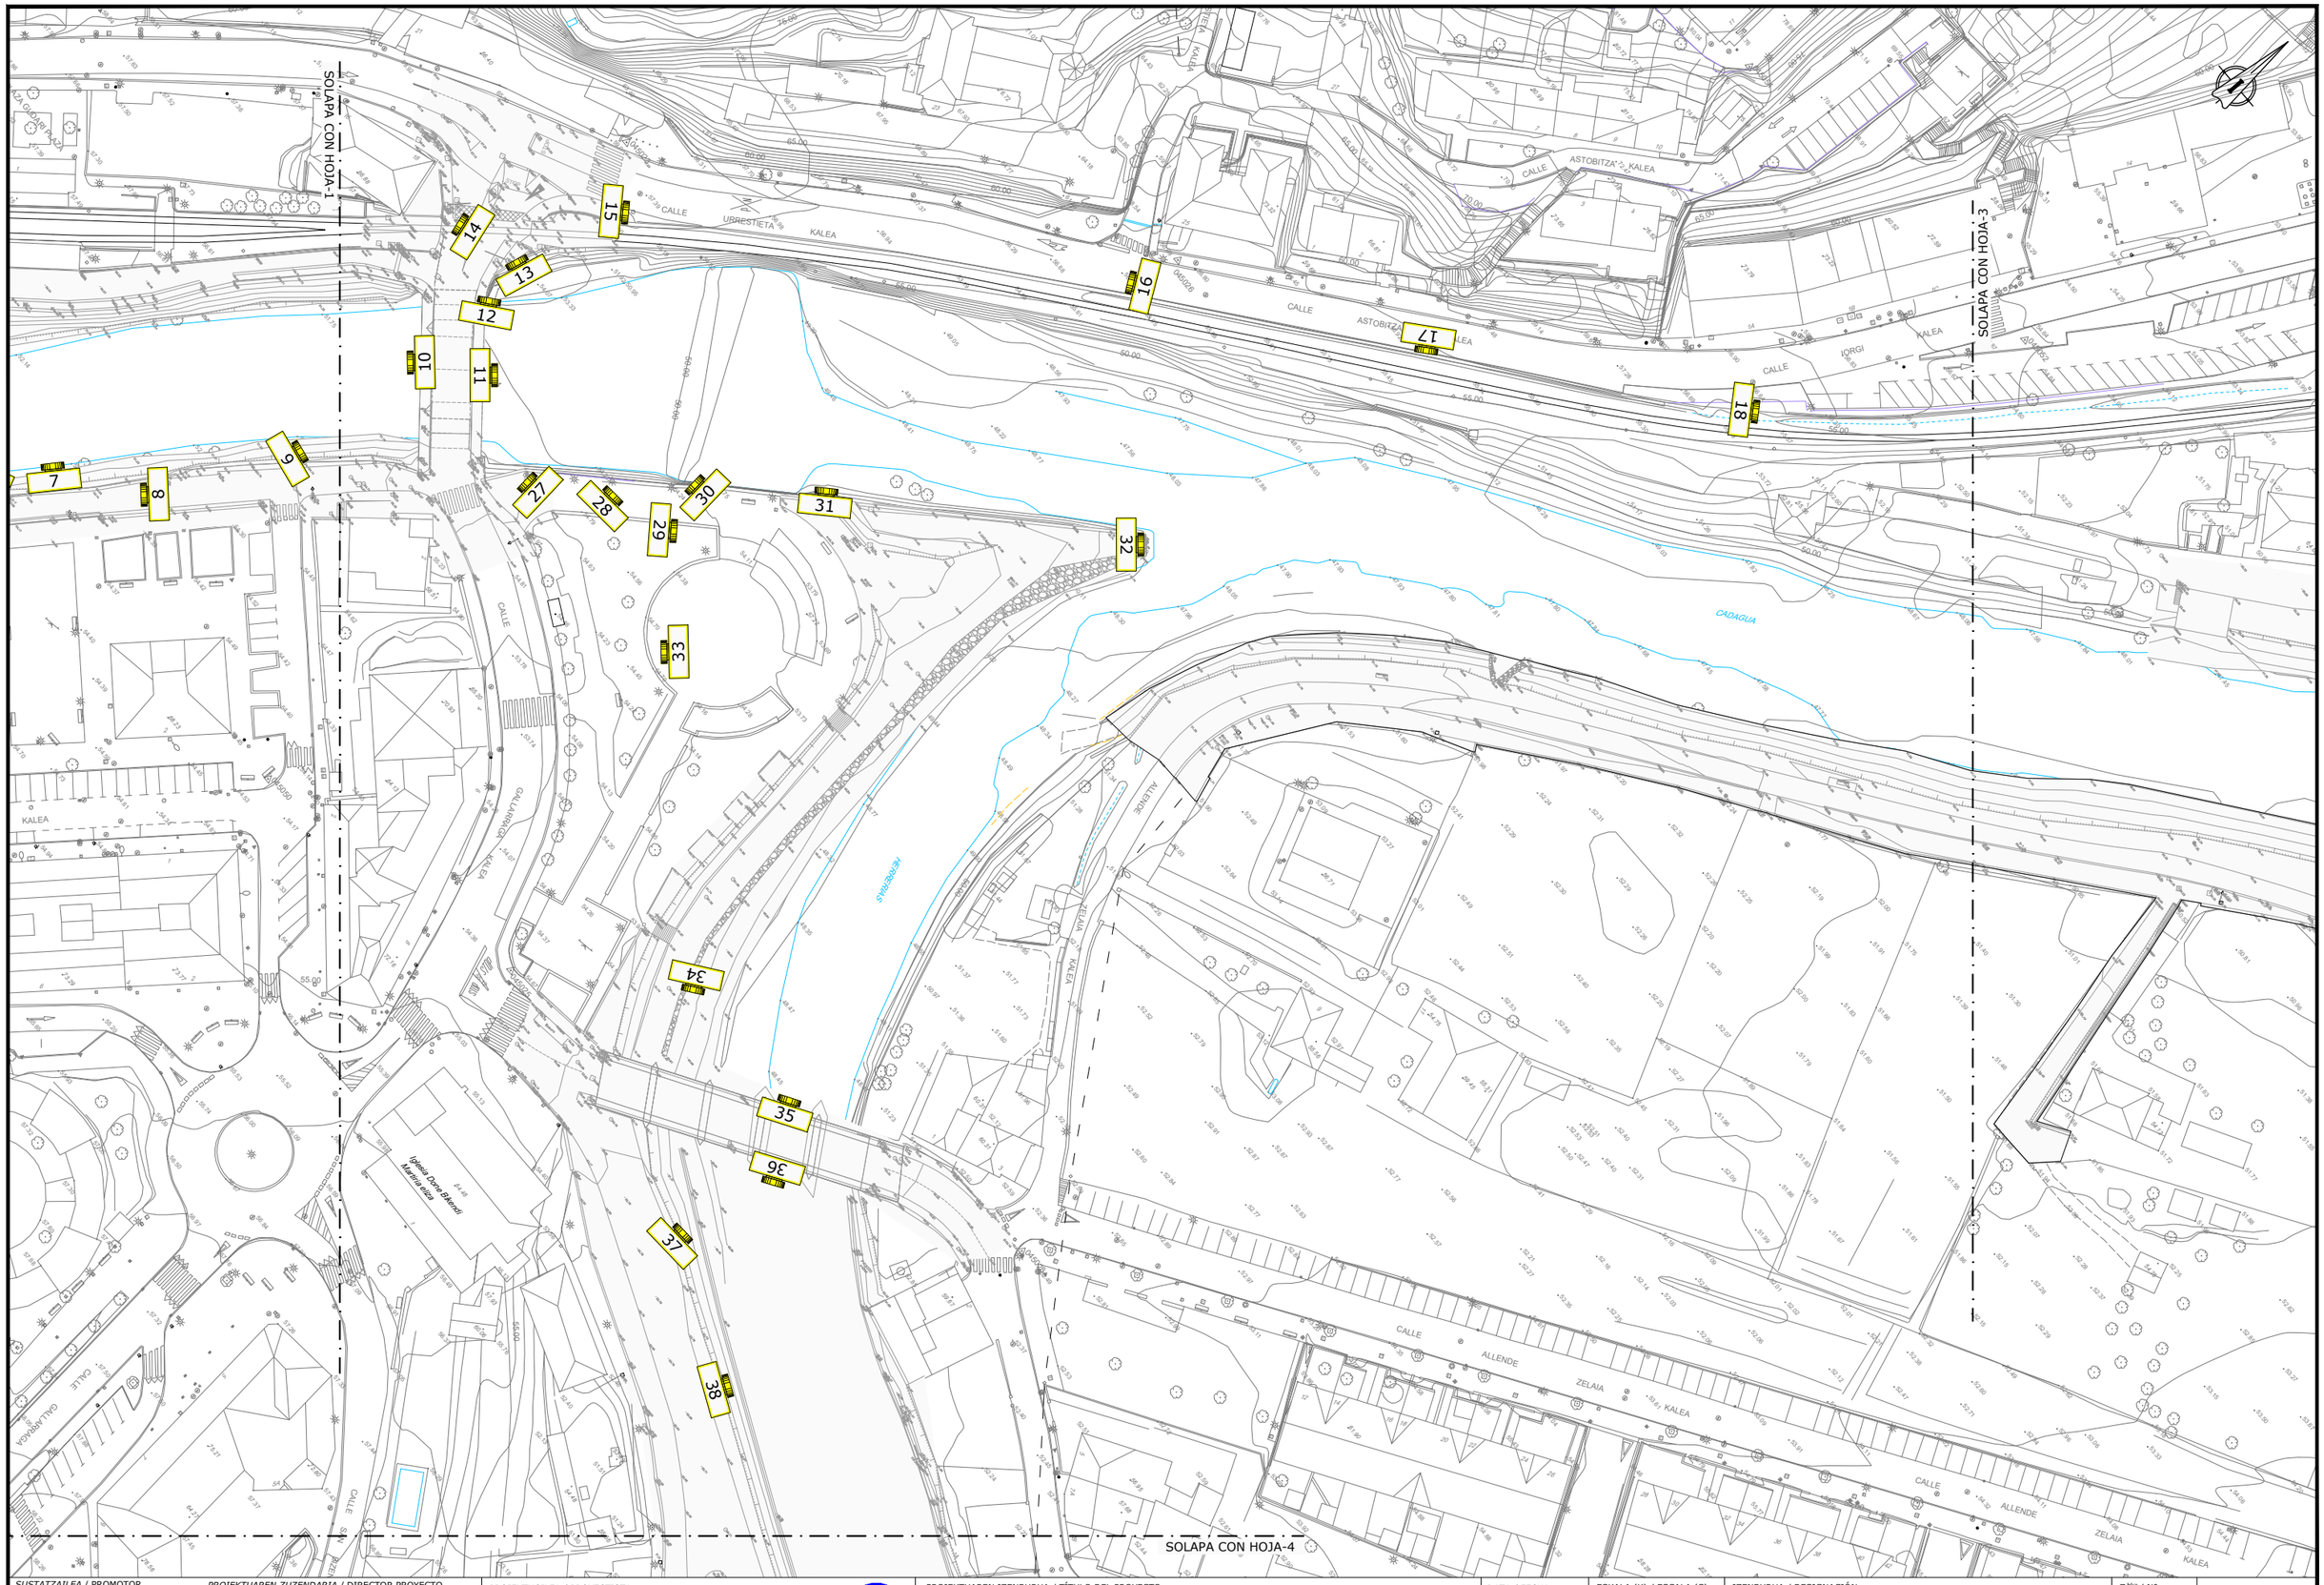
IZENBURUA / DESIGNACIÓN

ANEJO 15. REPORTAJE FOTOGRAFICO
PLANO DIRECTOR DE FOTOS. HOJA - 1

Z bka / Nº
AN-15.1

4 TIK 1 ORRIA
HOJA 1 DE 4

AN15.1_PLTA_DIRECTOR_FOTOS.dwg



SUSTATZAILEA / PROMOTOR URAREN EUSKAL AGENTZIA / AGENCIA VASCA DEL AGUA	*PROIEKTUAREN ZUZENDARIA* / DIRECTOR PROYECTO Proiektu eta Lan Hidraulikoak Zuzentzeko Teknikaria Técnico de Dirección de Proyectos y Obras Hidráulicas IBON ASKARGORTA SAN TORCUATO	PROIEKTUGILEA / PROYECTISTA Bide, Ubide eta Portuetako Ing. El Ing. de Caminos, Canales y Puertos Juan Carlos OVALLE CORTISSOZ Elkargokide Zk./Colegiado nº 24.967	KREAN	PROIEKTUAREN IZENBURUA / TÍTULO DEL PROYECTO **PROYECTO DE DEFENSA CONTRA INUNDACIONES DEL RÍO CADAGUA A SU PASO POR SODUPE, EN EL T.M. DE GÜEÑES. URA/023A/2022**	DATA / FECHA 2023 EKAINA EKAINA 2023 KOD. / COD. 2210000248	ESKALA (K) / ESCALA (S) DIN A1: 1 / 500 DIN A3: 1 / 1.000 0 5 10 15 20m JATORRIZKOAK/ORIGINALES DIN A-3	IZENBURUA / DESIGNACIÓN **ANEJO 15. REPORTAJE FOTOGRAFICO** **PLANO DIRECTOR DE FOTOS. HOJA - 2**	Z bka / Nº **AN-15.1** 4 TIK 2 ORRIA HOJA 2 DE 4

AN15.1_PLTA_DIRECTOR_FOTOS.dwg

SOLAPA CON HOJA-2

CALLE

KALEA

IORGI

STOP

CADAGUA

ALLENDE

ZELAIA

19

20

21

22

23

24

25

26

SUSTATZAILEA / PROMOTOR

URAREN EUSKAL AGENTZIA | AGENCIA VASCA DEL AGUA

PROIEKTUAREN ZUZENDARIA / DIRECTOR PROYECTO

Proiektu eta Lan Hidraulikoak Zuzentzeko Teknikaria
Técnico de Dirección de Proyectos y Obras Hidráulicas
IBON ASKARGORTA SAN TORCUATO

PROIEKTUGILEA / PROYECTISTA

Bide, Ubide eta Portuetako Ing.
El Ing. de Caminos, Canales y Puertos
Juan Carlos OVALLE CORTISSOZ
Elkargokide Zk./Colegiado nº 24.967

KREAN

PROIEKTUAREN IZENBURUA / TÍTULO DEL PROYECTO

PROYECTO DE DEFENSA CONTRA INUNDACIONES DEL RÍO CADAGUA A SU PASO POR SODUPE, EN EL T.M. DE GÜEÑES. URA/023A/2022

DATA / FECHA
2023 EKAINA
EKAINA 2023

KOD. / COD.
2210000248

ESKALA (K) / ESCALA (S)
DIN A1: 1 / 500
DIN A3: 1 / 1.000
0 5 10 15 20m
JATORRIZKOAK/ORIGINALES DIN A-3

IZENBURUA / DESIGNACIÓN

ANEJO 15. REPORTAJE FOTOGRAFICO
PLANO DIRECTOR DE FOTOS. HOJA - 3

Z ᵏᵏᵃ / Nº
AN-15.1

4 TIK 3 ORRIA
HOJA 3 DE 4

AN15.1_PLTA_DIRECTOR_FOTOS.dwg

SOLAPA CON HOJA-1

SOLAPA CON HOJA-2

39

40

41

42

43

44

45

46

47

48

49

CALLE ALLENDE ZELAI KALEA

CALLE SOLLOBENTE KALEA

CALLE SOBARKOTXA A KALEA

CALLE SOBARKOTXA B KALEA

CALLE SAN BIZENTI KALEA

CALLE ZUBARRI KALEA

CALLE ZUBARRI KALEA

CALLE GALDAMAGA KALEA

CALLE ZUBARRI KALEA

CALLE ALLENDE ZELAI KALEA

CALLE SOLLOBENTE KALEA

CALLE SAN BIZENTI KALEA

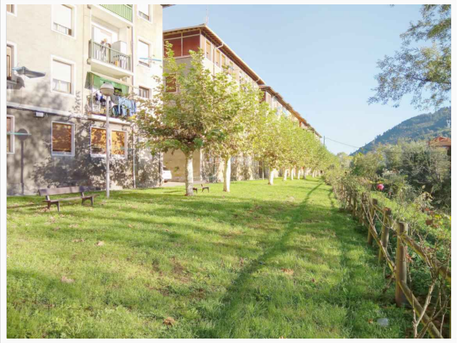
CALLE SOBARKOTXA A KALEA

CALLE SOBARKOTXA B KALEA

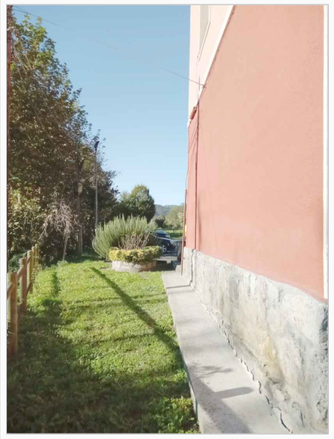
CALLE ZUBARRI KALEA

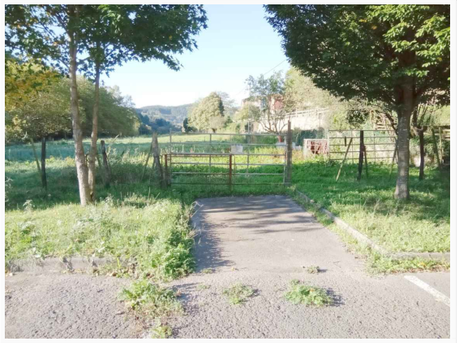
CALLE ZUBARRI KALEA

CALLE GALDAMAGA

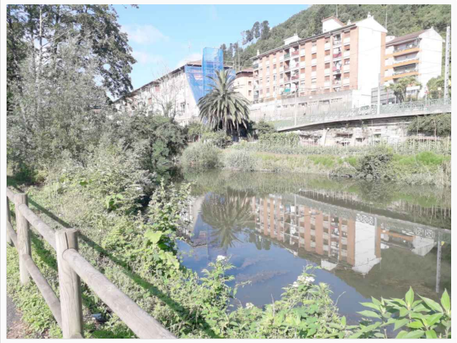

1


2


3


4


5


6


7


8


9


10


10


11



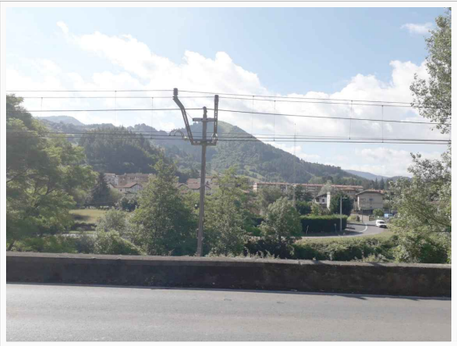
12


13


14


15


16


17


18


19

SUSTATZAILEA / PROMOTOR

URAREN EUSKAL AGENTZIA | AGENCIA VASCA DEL AGUA

PROIEKTUAREN ZUZENDARIA / DIRECTOR PROYECTO

Proiektu eta Lan Hidraulikoak Zuzentzeko Teknikaria
Técnico de Dirección de Proyectos y Obras Hidráulicas
IBON ASKARGORTA SAN TORCUATO

PROIEKTUGILEA / PROYECTISTA

Bide, Ubide eta Portuetako Ing.
El Ing. de Caminos, Canales y Puertos
Juan Carlos OVALLE CORTISSOZ
Elkargokide Zk./Colegiado nº 24.967

KREAN

PROIEKTUAREN IZENBURUA / TÍTULO DEL PROYECTO

PROYECTO DE DEFENSA CONTRA INUNDACIONES DEL RÍO CADAGUA A SU PASO POR SODUPE, EN EL T.M. DE GÜEÑES. URA/023A/2022

DATA / FECHA
2023 EKAINA
EKAINA 2023

KOD. / COD.
2210000248

ESKALA (K) / ESCALA (S)

SIN ESCALA

JATORRIZKOAK/ORIGINALES DIN A-3

IZENBURUA / DESIGNACIÓN

ANEJO 15. REPORTAJE FOTOGRAFICO

REPORTAJE FOTOGRAFICO. HOJA - 1

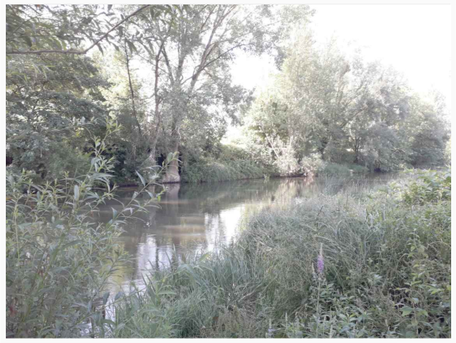
Z bka / Nº

AN-15.2

3 TIK 1 ORRIA
HOJA 1 DE 3

AN15.2_REPOR_FOTOS.dwg


20


21


22


23


24


25

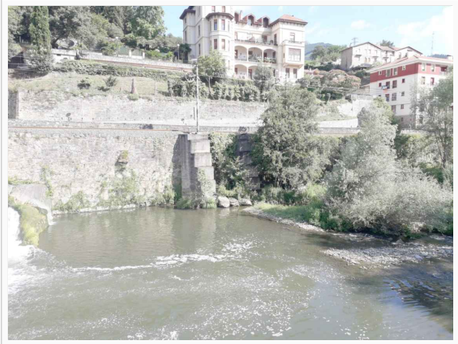

26


27


28


29


30


31


32


33


34


35


36


37

SUSTATZAILEA / PROMOTOR

URAREN EUSKAL AGENTZIA | AGENCIA VASCA DEL AGUA

PROIEKTUAREN ZUZENDARIA / DIRECTOR PROYECTO

Proiektu eta Lan Hidraulikoak Zuzentzeko Teknikaria
Técnico de Dirección de Proyectos y Obras Hidráulicas
IBON ASKARGORTA SAN TORCUATO

PROIEKTUGILEA / PROYECTISTA

Bide, Ubide eta Portuetako Ing.
El Ing. de Caminos, Canales y Puertos
Juan Carlos OVALLE CORTISSOZ
Elkargokide Zk./Colegiado nº 24.967

KREAN

PROIEKTUAREN IZENBURUA / TÍTULO DEL PROYECTO

PROYECTO DE DEFENSA CONTRA INUNDACIONES DEL RÍO CADAGUA A SU PASO POR SODUPE, EN EL T.M. DE GÜEÑES. URA/023A/2022

DATA / FECHA
2023 EKAINA
EKAINA 2023

KOD. / COD.
2210000248

ESKALA (K) / ESCALA (S)
SIN ESCALA
JATORRIZKOAK/ORIGINALES DIN A-3

IZENBURUA / DESIGNACIÓN

ANEJO 15. REPORTAJE FOTOGRAFICO
REPORTAJE FOTOGRAFICO. HOJA - 2

Z^bka / Nº
AN-15.2

3 TIK 2 ORRIA
HOJA 2 DE 3

AN15.2_REPOR_FOTOS.dwg



38



39



40



41



42



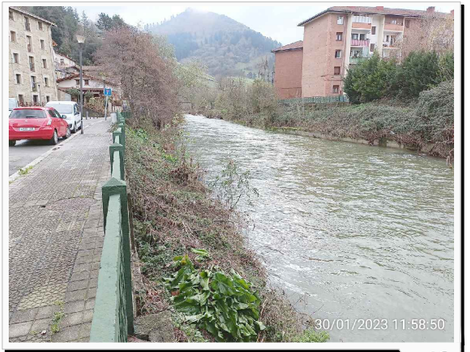
43



44



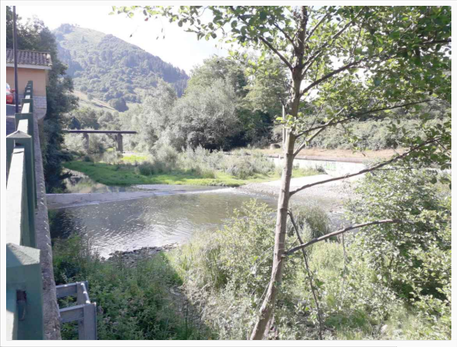
45



46



47



48



49

SUSTATZAILEA / PROMOTOR

ura URAREN EUSKAL AGENTZIA | AGENCIA VASCA DEL AGUA

PROIEKTUAREN ZUZENDARIA / DIRECTOR PROYECTO

Proiektu eta Lan Hidraulikoak Zuzentzeko Teknikaria
Técnico de Dirección de Proyectos y Obras Hidráulicas
IBON ASKARGORTA SAN TORCUATO

PROIEKTUGILEA / PROYECTISTA

Bide, Ubide eta Portuetako Ing.
El Ing. de Caminos, Canales y Puertos
Juan Carlos OVALLE CORTISSOZ
Elkargokide Zk./Colegiado nº 24.967

KREAN

PROIEKTUAREN IZENBURUA / TÍTULO DEL PROYECTO

PROYECTO DE DEFENSA CONTRA INUNDACIONES DEL RÍO CADAGUA A SU PASO POR SODUPE, EN EL T.M. DE GÜEÑES. URA/023A/2022

DATA / FECHA
2023 EKAINA
EKAINA 2023

KOD. / COD.
2210000248

ESKALA (K) / ESCALA (S)

SIN ESCALA

JATORRIZKOAK/ORIGINALES DIN A-3

IZENBURUA / DESIGNACIÓN

ANEJO 15. REPORTAJE FOTOGRAFICO

REPORTAJE FOTOGRAFICO. HOJA - 3

Z bka / Nº

AN-15.2

3 TIK 3 ORRIA

HOJA 3 DE 3

AN15.2_REPOR_FOTOS.dwg

3. REPORTAJE FOTOGRÁFICO

En las siguientes páginas se presentan el conjunto de imágenes de la zona.



Imagen 01



Imagen 02

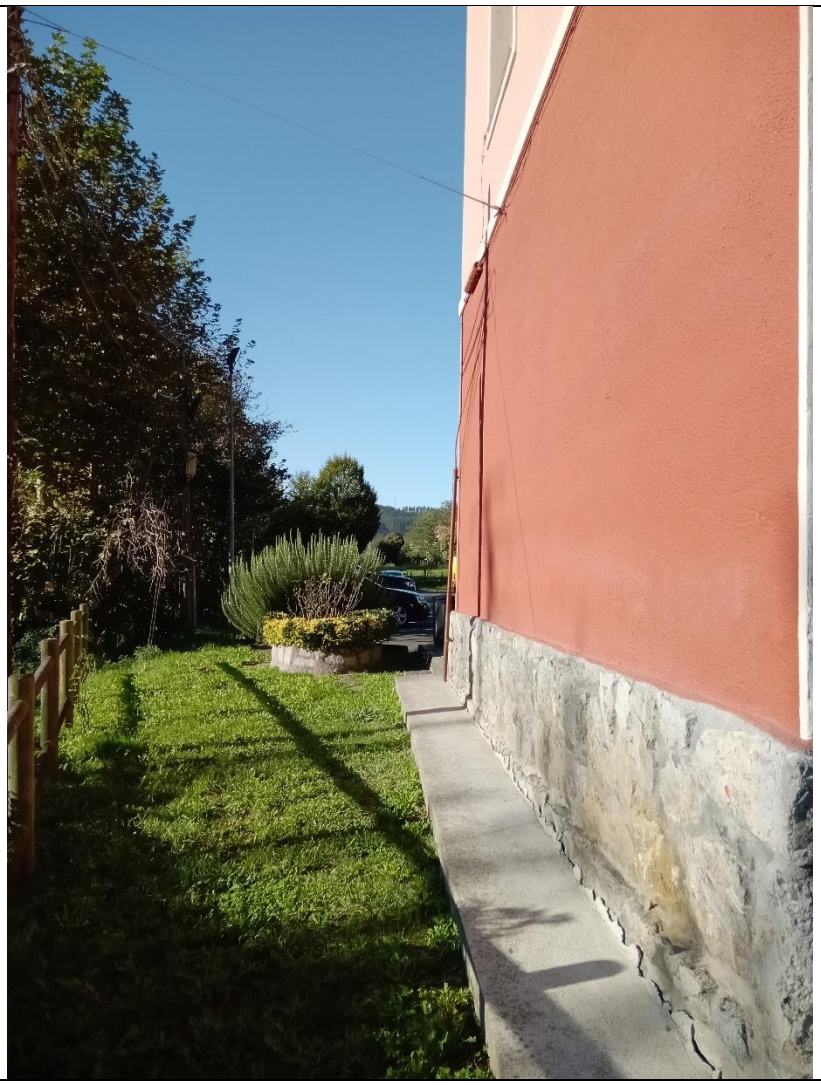


Imagen 03



Imagen 04



Imagen 05



Imagen 06



Imagen 07



Imagen 08



Imagen 09



Imagen 10



Imagen 11



Imagen 12



Imagen 13



Imagen 14



Imagen 15



Imagen 16



Imagen 17



Imagen 18



Imagen 19



Imagen 20



Imagen 21



Imagen 22



Imagen 23



Imagen 24



Imagen 25



Imagen 26



Imagen 27



Imagen 28



Imagen 29



Imagen 30



Imagen 31



Imagen 32



Imagen 33



Imagen 34



Imagen 35



Imagen 36



Imagen 37



Imagen 38



Imagen 39



Imagen 40



Imagen 41



Imagen 42



Imagen 43



Imagen 44



Imagen 45



Imagen 46



Imagen 47



Imagen 48



Imagen 49